


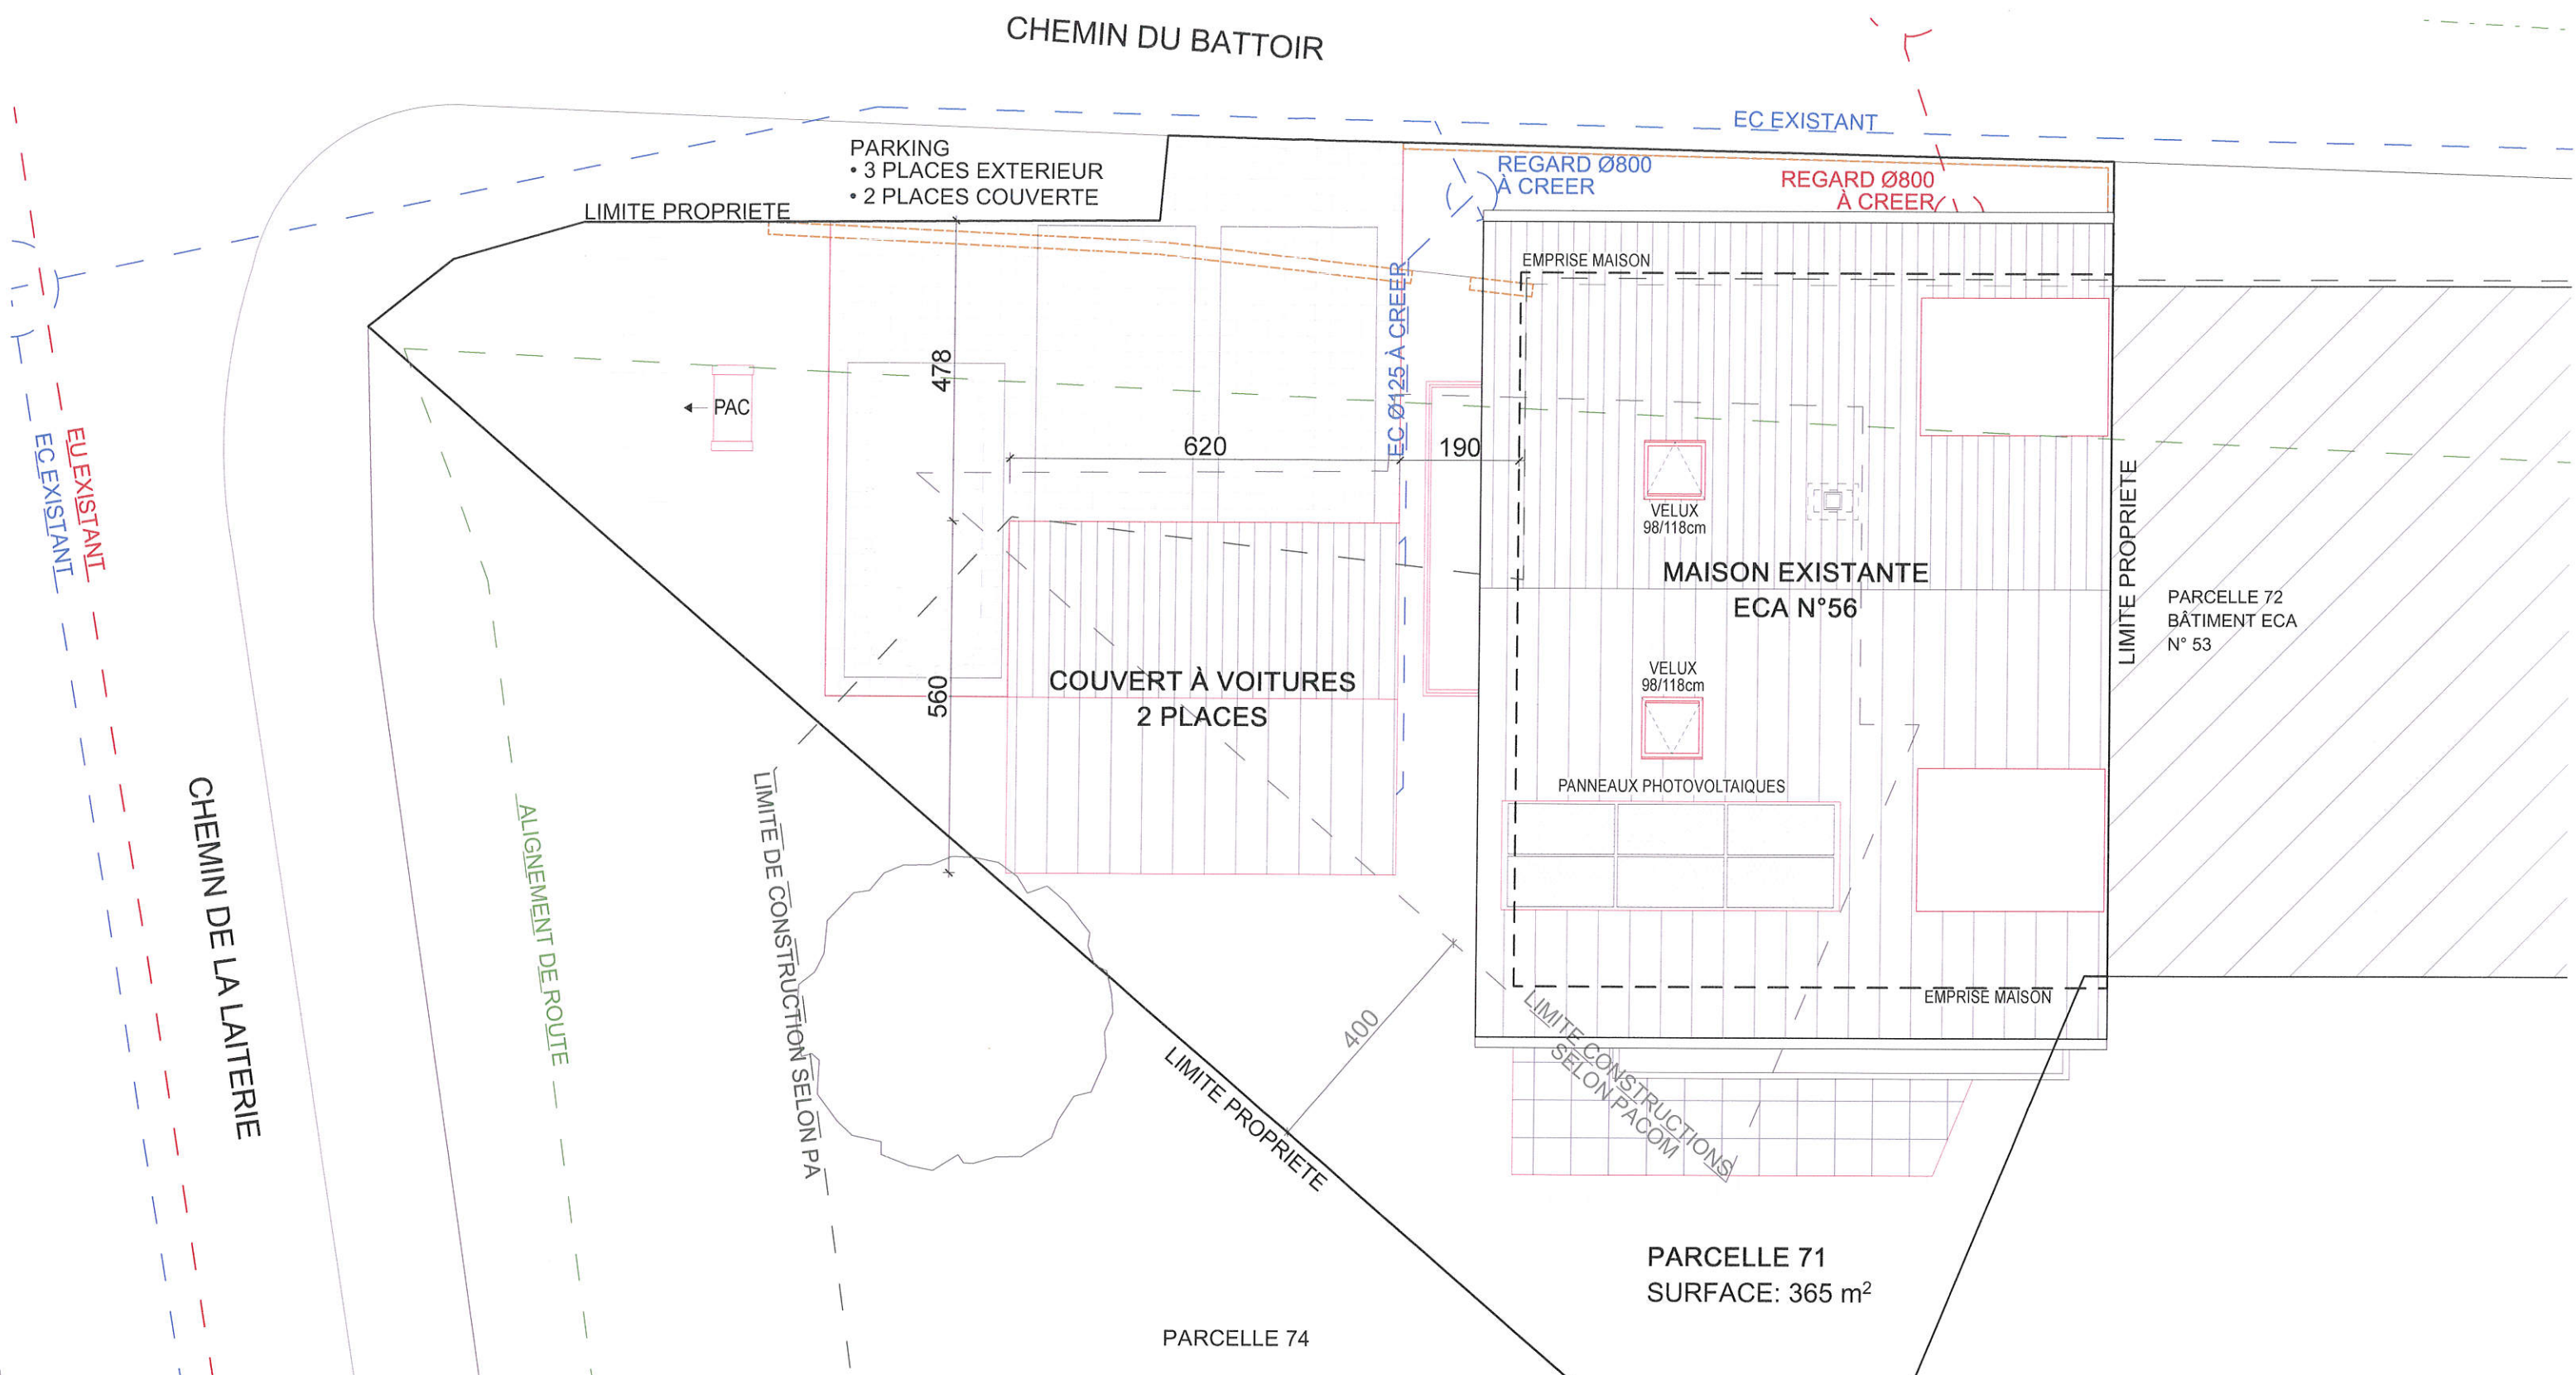

LES PROPRIETAIRES :

L'ARCHITECTE :

Fernandes Desarzens

[Signature]



WETTSTEIN ARCHITECTES SA
Ch. de Chantegrive 16 - 1260 NYON
Tél. 022 990 04 40
www.wettstein-arch.ch

PROPRIETAIRES :	MARCHISSY	Echelle :	1:100
M. FERNANDES ET MME DESARZENS	PARCELLE 71	Dessin :	NC
SUJET :		Format :	297/420
RENOVATION ET ASSAINISSEMENT ENERGETIQUE D'UNE MAISON		Date :	19.05.2025
VILLAGEOISE. CREATION D'UN APPARTEMENT AU REZ		Modification :	15.07.2025
LIBELLE :		N° plan :	ME-01.1
ENQUÊTE : AMENAGEMENT EXTERIEUR			

EXISTANT A CONSTRUIRE A DEMOLIR

