


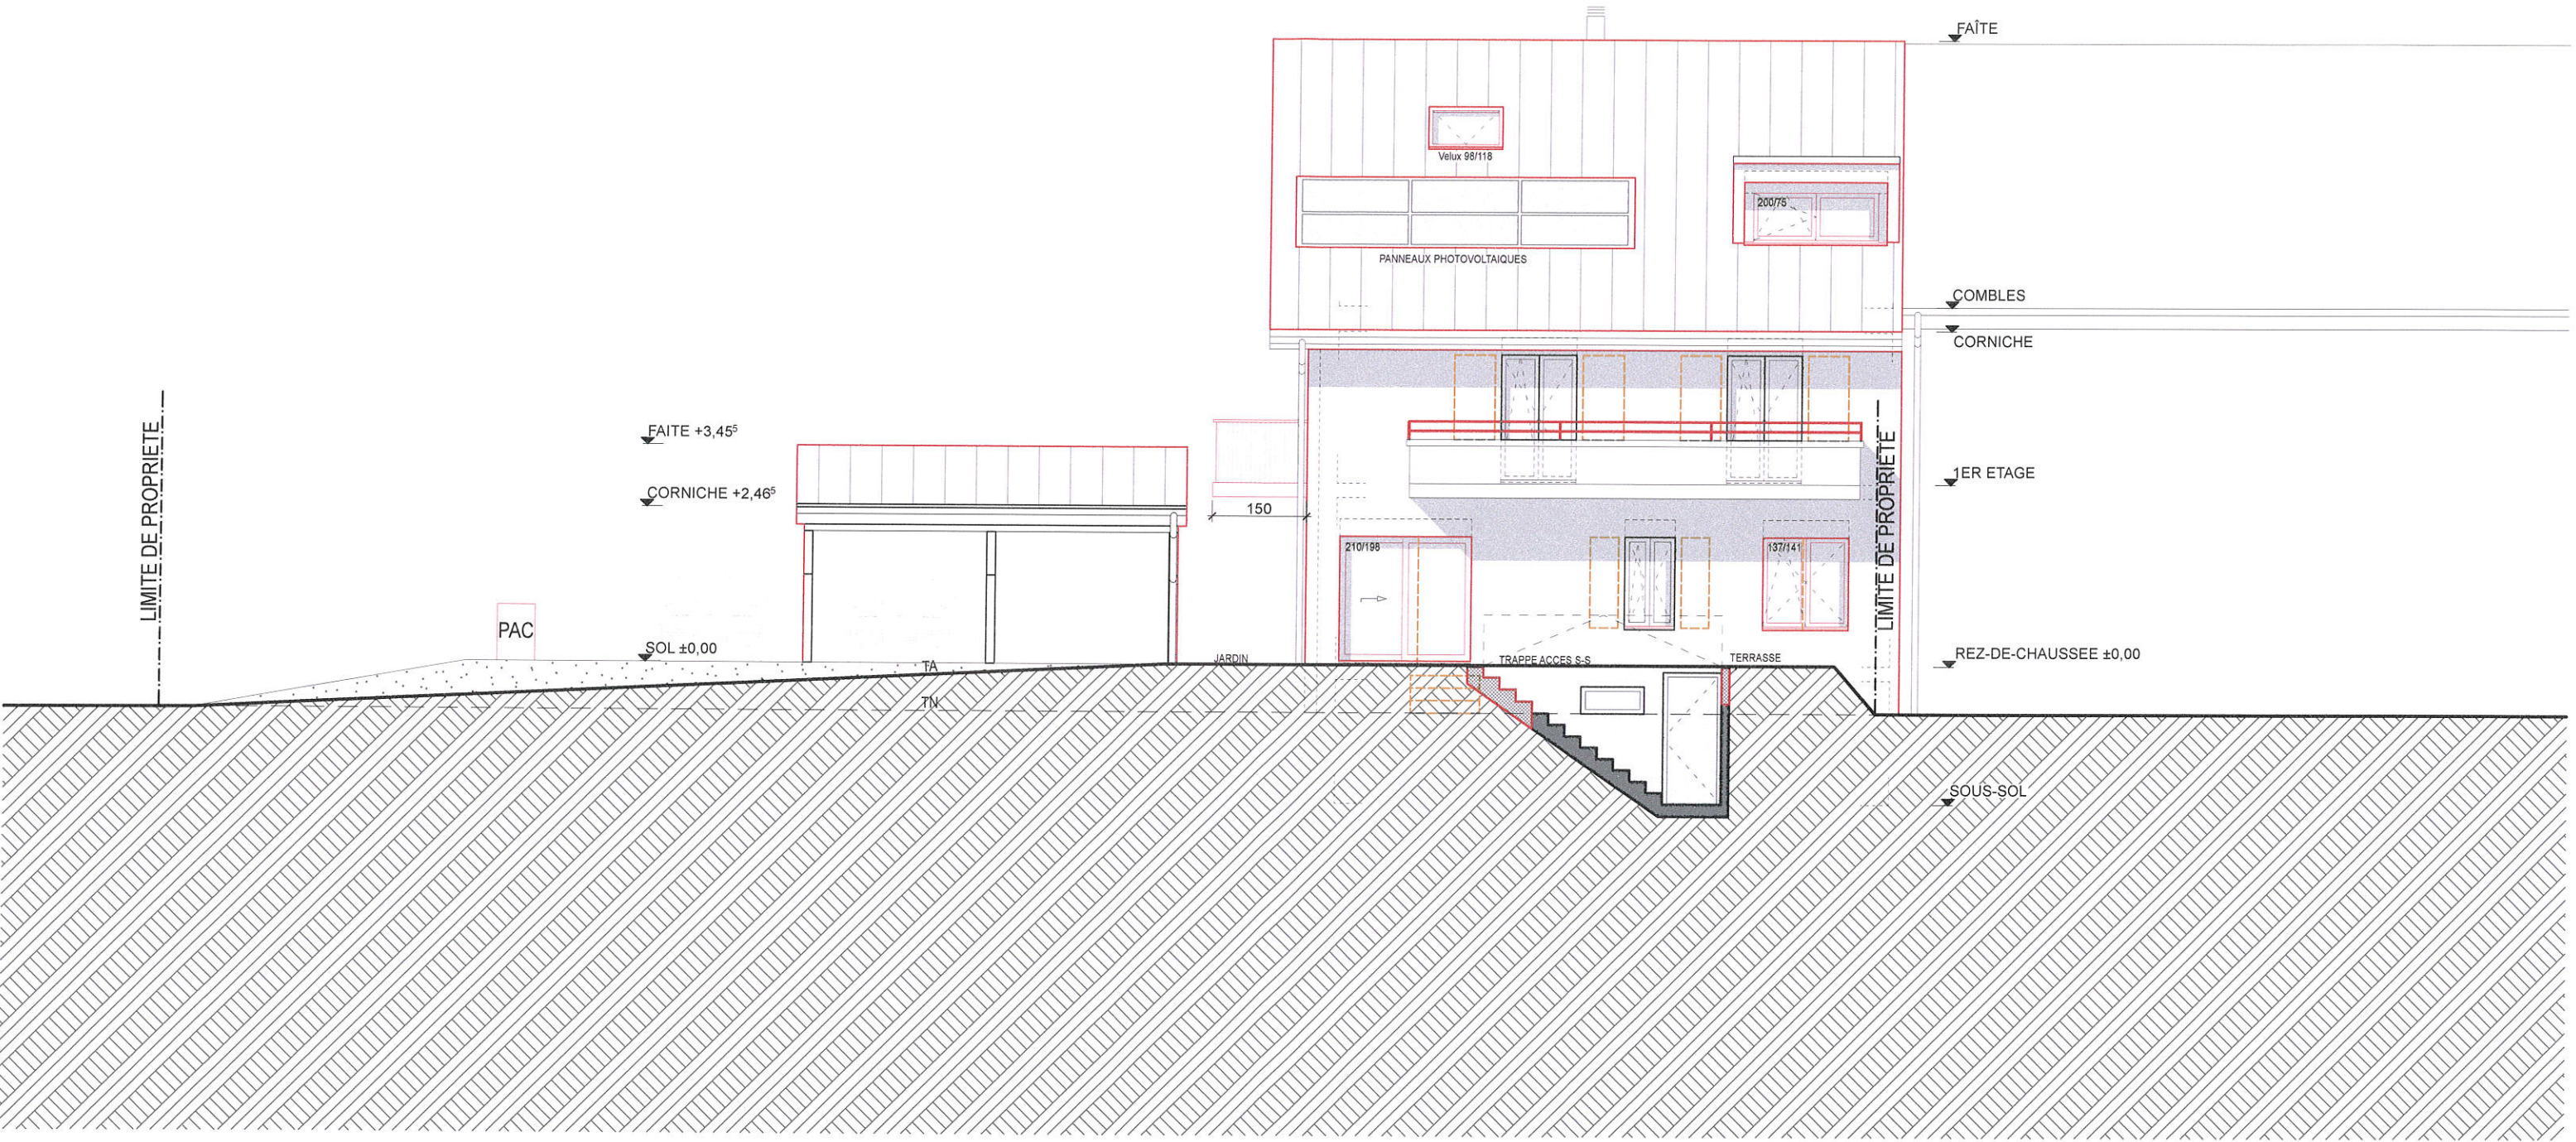

LES PROPRIETAIRES :

Fernandes Mesager

L'ARCHITECTE :

[Signature]

 WETTSTEIN ARCHITECTES SA Ch. de Chantegrive 16 - 1260 NYON Tél. 022 990 04 40 www.wettstein-arch.ch	PROPRIETAIRES : M. FERNANDES ET MME DESARZENS	MARCHISSY PARCELLE 71	Echelle : 1:100
	SUJET : RENOVATION ET ASSAINISSEMENT ENERGETIQUE D'UNE MAISON VILLAGEOISE. CREATION D'UN APPARTEMENT AU REZ		Dessin : NC
	LIBELLE : ENQUÊTE : FACADE EST		Format : 297/420
			Date : 19.05.2025
			Modification : 15.07.2025
			N° plan : ME-01.1

EXISTANT A CONSTRUIRE A DEMOLIR