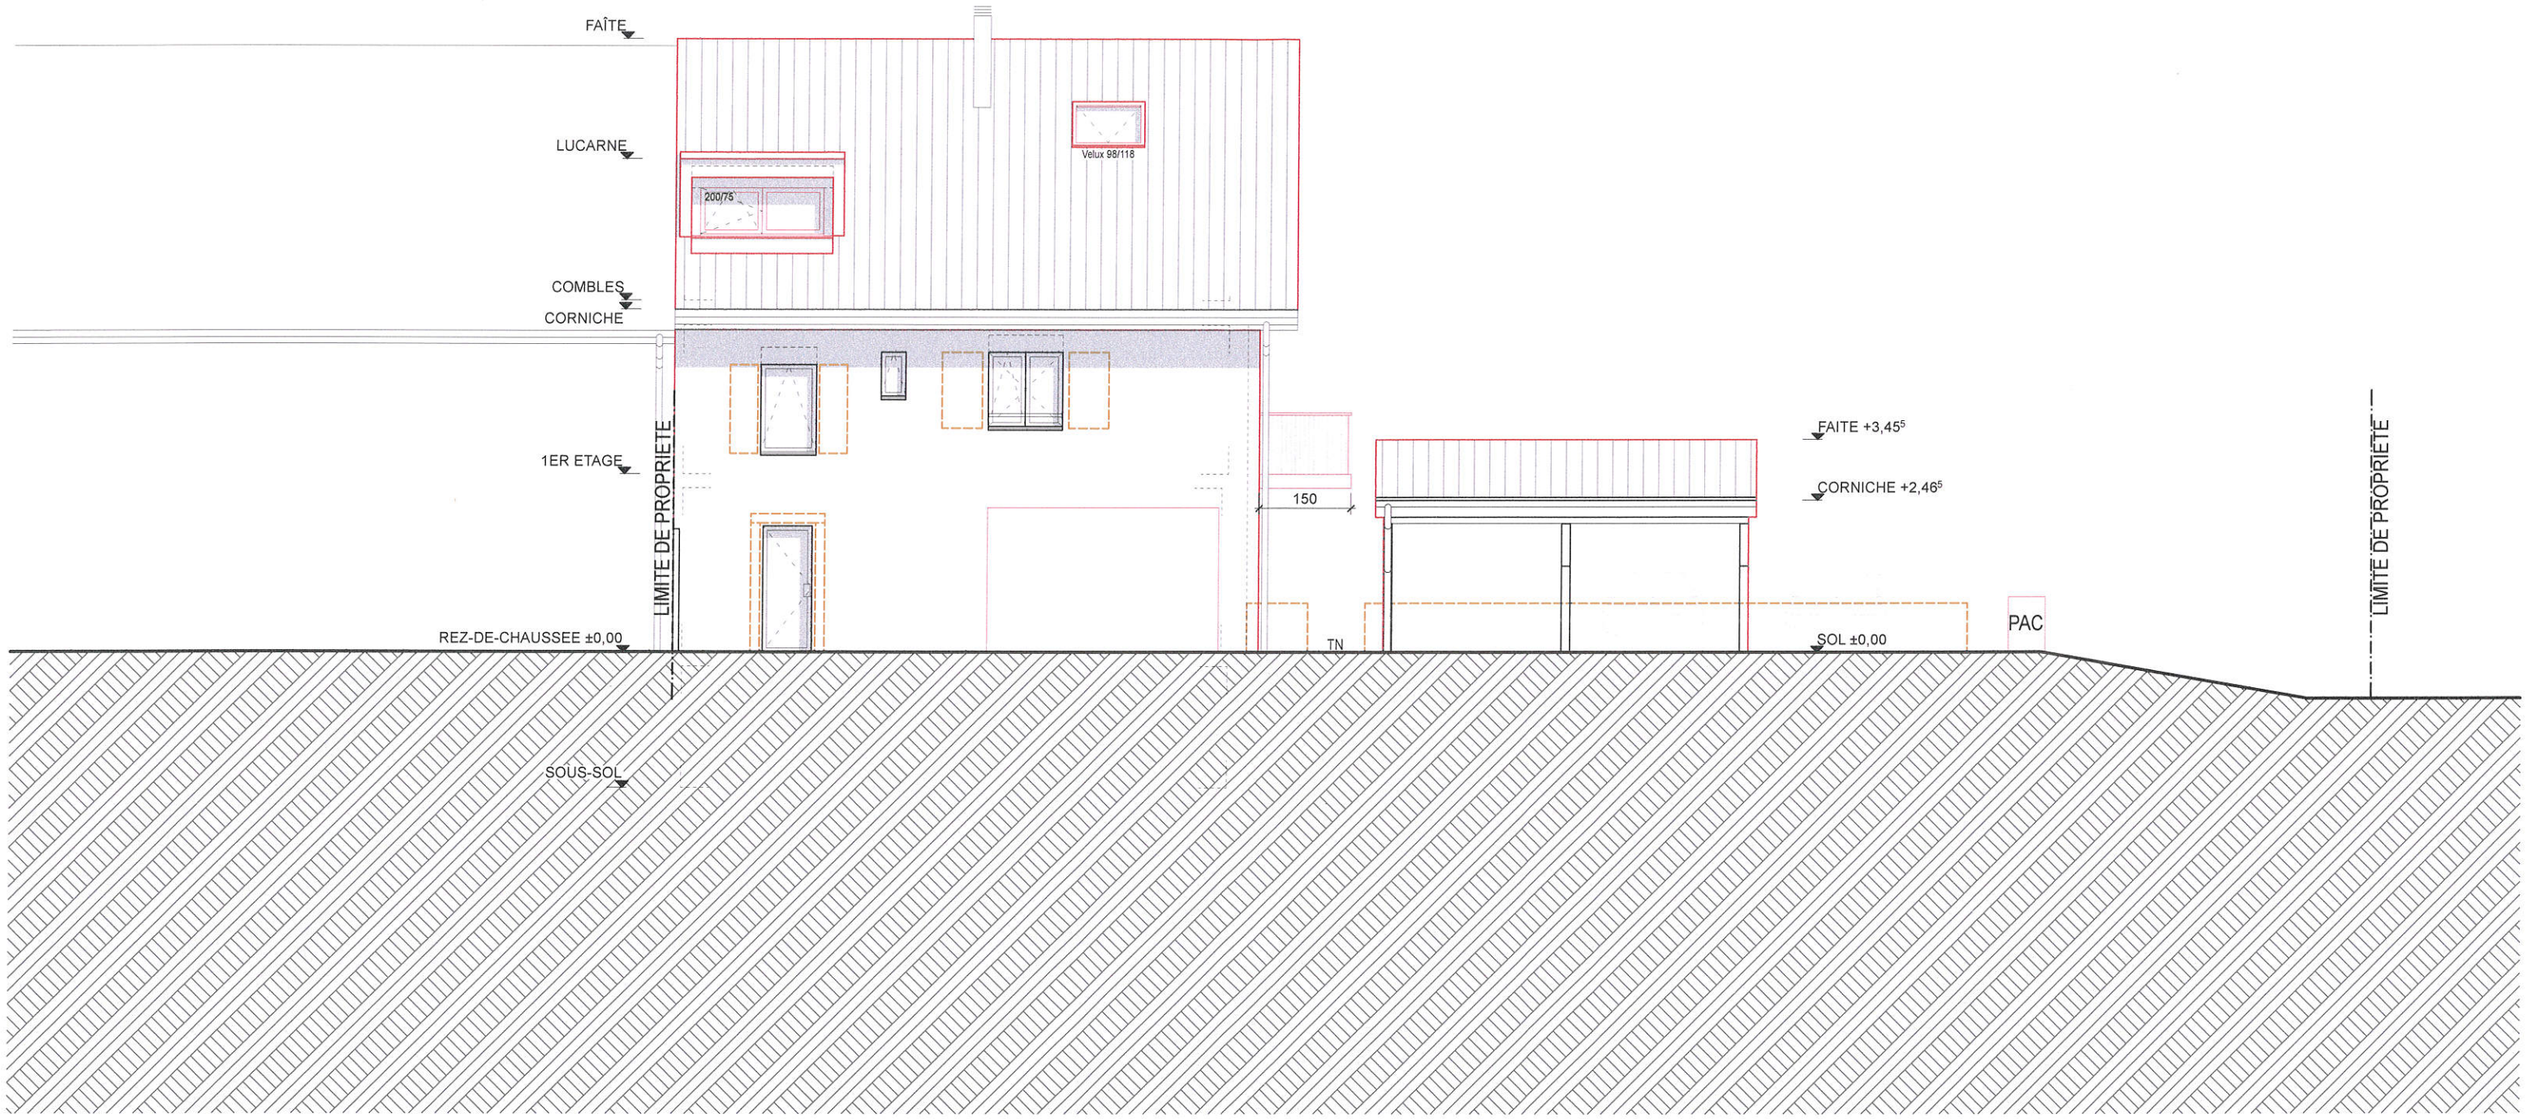

LES PROPRIETAIRES :

Fernandes

L'ARCHITECTE :

EXISTANT | A CONSTRUIRE | A DEMOLIR

WETTSTEIN ARCHITECTES SA
Ch. de Chantegrive 16 - 1260 NYON
Tél. 022 990 04 40
www.wettstein-arch.ch

PROPRIETAIRES :
M. FERNANDES ET MME DESARZENS

MARCHISSY
PARCELLE 71

SUJET :
RENOVATION ET ASSAINISSEMENT ENERGETIQUE D'UNE MAISON VILLAGEOISE. CREATION D'UN APPARTEMENT AU REZ

LIBELLE :
ENQUÊTE : FACADE OUEST

Echelle :	1:100
Dessin :	NC
Format :	297/420
Date :	19.05.2025
Modification :	15.07.2025
N° plan :	ME-01.1