


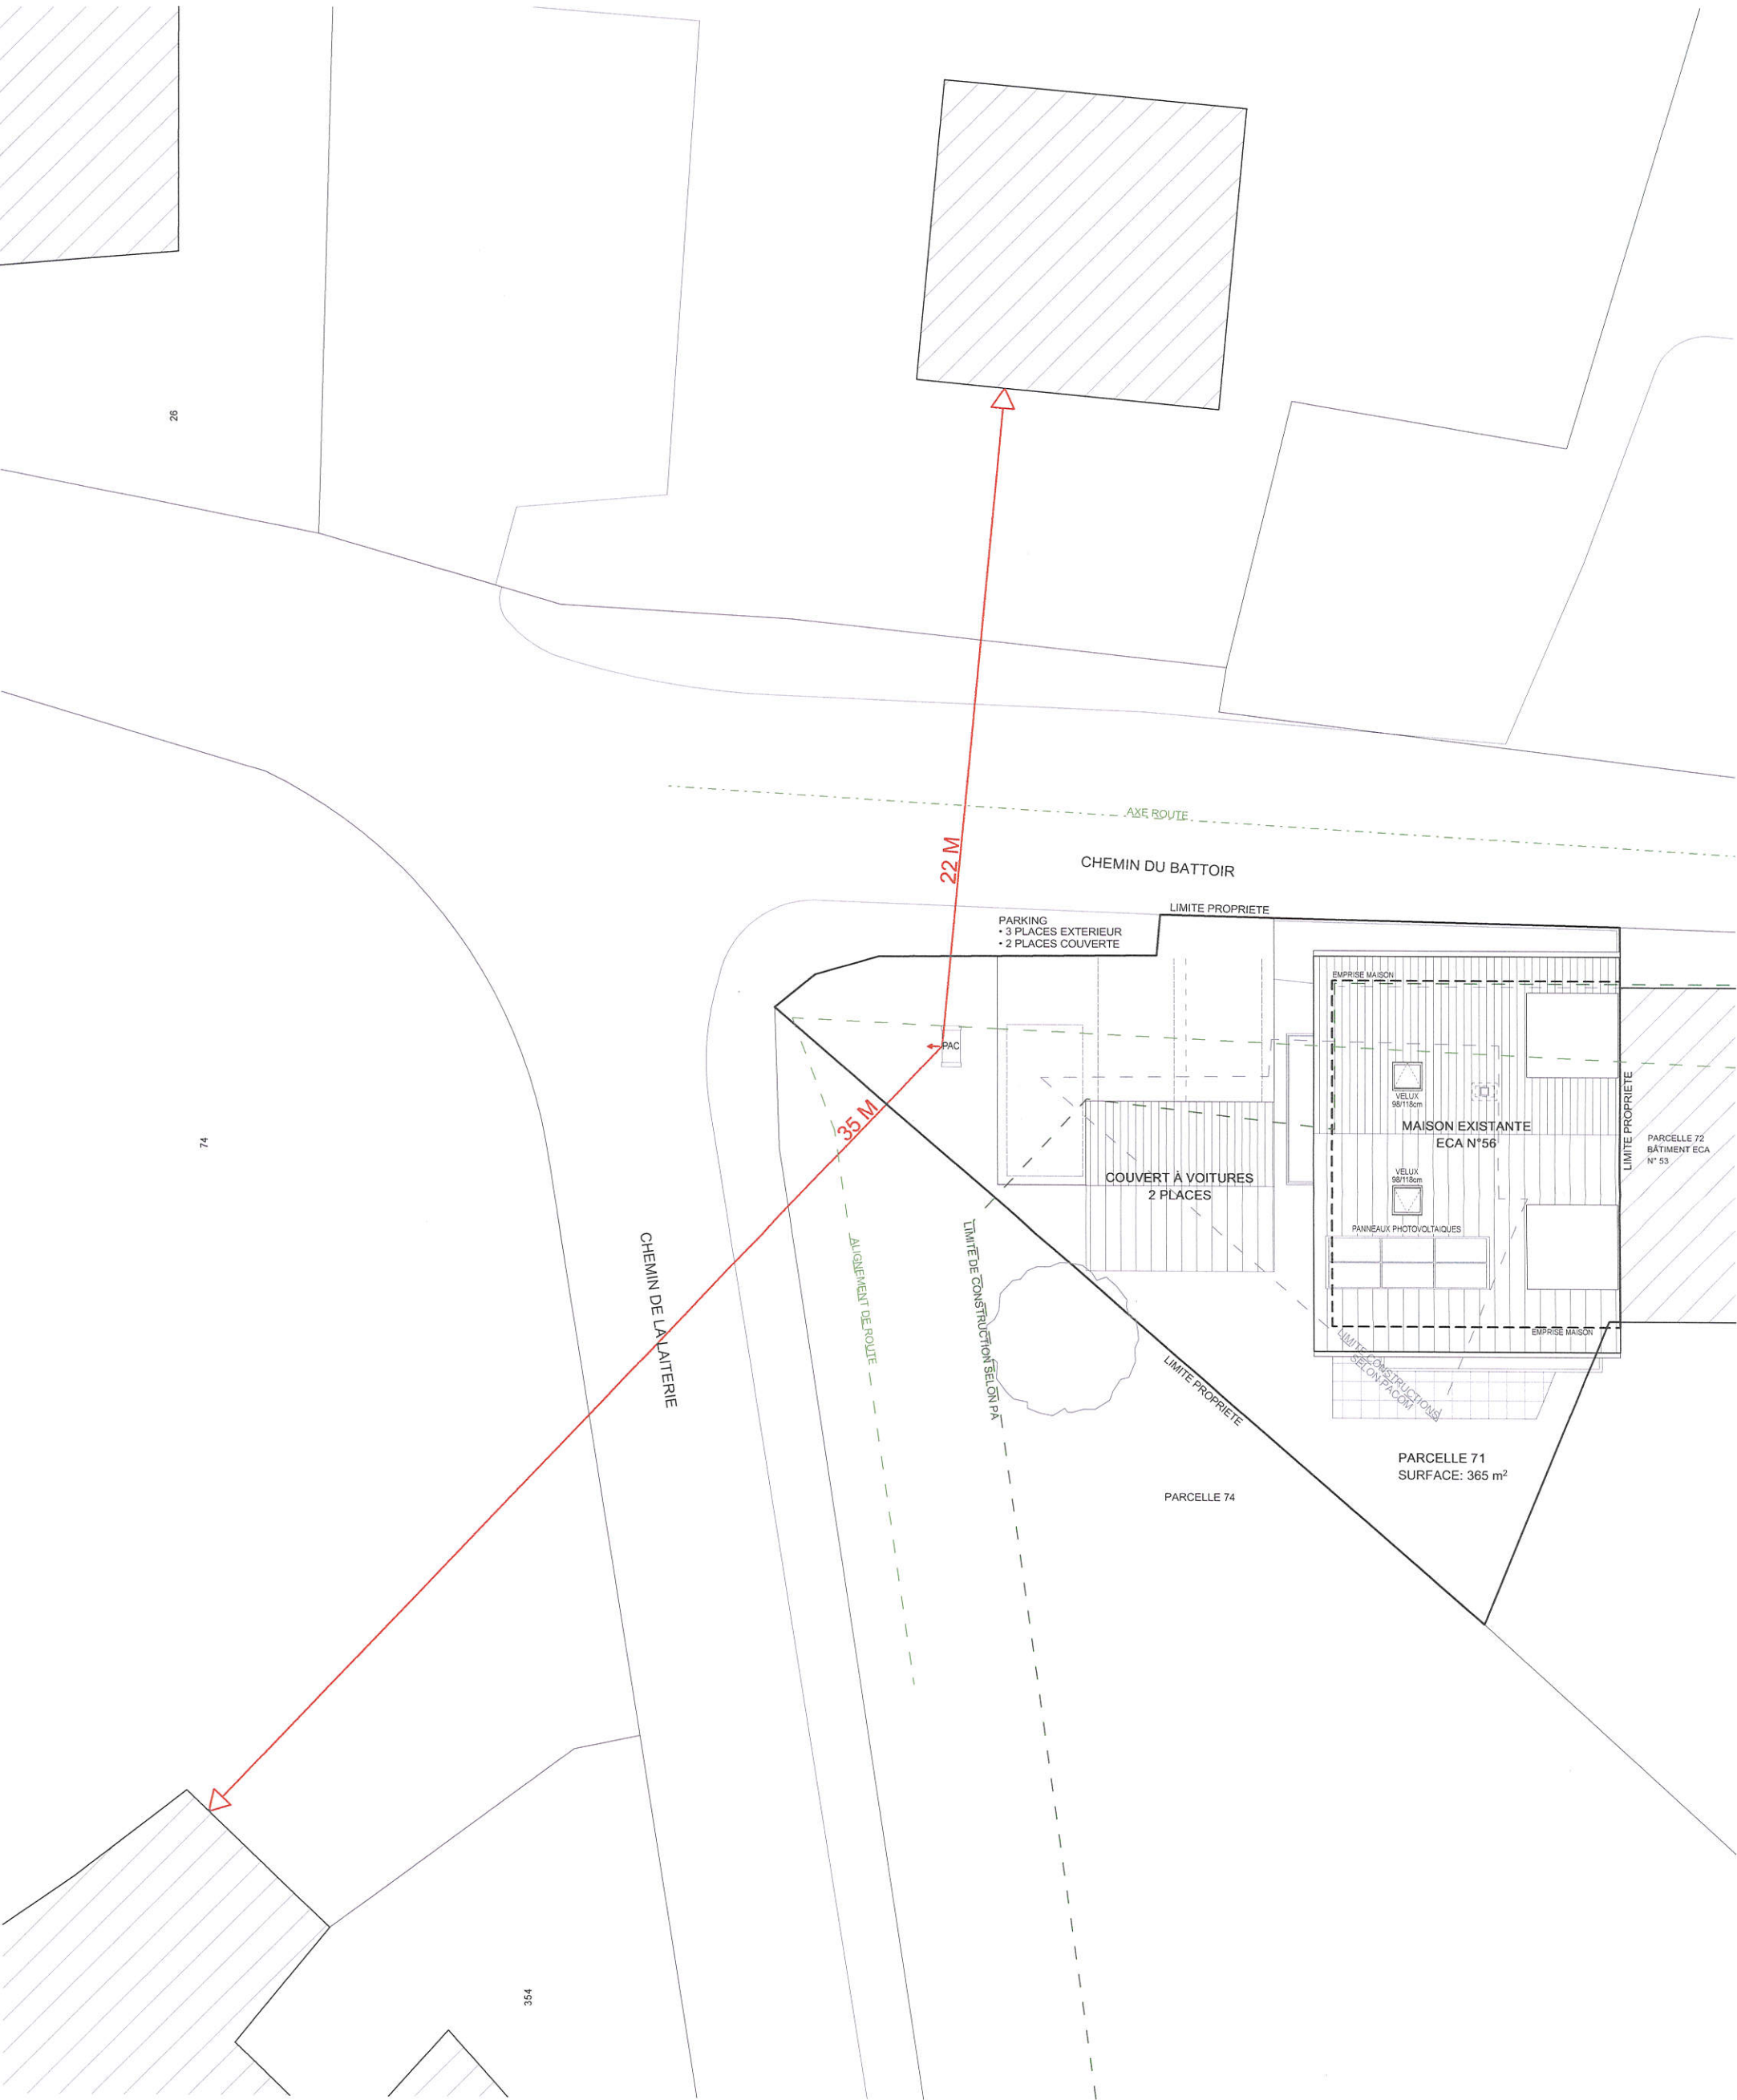

 WETTSTEIN ARCHITECTES SA Ch. de Chantegrive 16 - 1260 NYON Tél. 022 990 04 40 www.wettstein-arch.ch	PROPRIETAIRES :	MARCHISSY	Echelle :	1:200
		M. FERNANDES ET MME DESARZENS	Dessin :	NC
	SUJET :	RENOVATION ET ASSAINISSEMENT ENERGETIQUE D'UNE MAISON	Format :	297/420
		VILLAGEOISE. CREATION D'UN APPARTEMENT AU REZ	Date :	19.05.2025
	LIBELLE :	CERCLE BRUIT : SITUATION PAC ET DISTANCES	Modification :	
			N° plan :	ME-01

