

COMMUNE DE MARCHISSY
PLAN D' ENQUETE

N° CAMAC : 244'492

PROPRIETAIRE : TRAUNIG Francis

SURFACES CADASTRALES

PARCELLE N° 262

PLAN N° 8

" La Refaz 2 "

Habitation n° ECA 221a	86 m²
Bâtiment n° ECA 221b	43 m²
Accès, place privée	182 m²
Champ, pré, pâturage	3'530 m²
Total	3'841 m²

OBJET DE L'ENQUETE : - TRANSFORMATION ET ASSAINISSEMENT D'UNE MAISON
EN ZONE AGRICOLE

COORDONNEES MOYENNES : 2'509'955 / 1'148'710

AFFECTATION : Zone agricole protégée

SURFACE EN ZONE A BATIR : 0 m²

SECTEUR DE PROTECTION DES EAUX : Au

DEGRE DE SENSIBILITE AU BRUIT : III

NOTE AU RECENSEMENT ARCHITECTURAL : n° ECA 221, non recensé

MENTION PUBLIQUE : ID.1998/000095: Améliorations foncières

SERVITUDES : ID.2001/000919: (D) Passage à pied et tous véhicules
ID.2002/000283: (D) Source(s) , fouilles, captage et canalisations

LA REALISATION DE CE PROJET IMPLIQUE UNE MISE A JOUR DU PLAN RF

LE(S) PROPRIETAIRE(S)

SCEAU DE L'AUTORITE

Montricher, le 5 novembre 2025

MOSINI et CAVIEZEL SA

Ingénieurs EPF-SIA
Géomètres officiels

Morges Montricher Assens Rolle
Rue du Bourg 18 1147 Montricher
Tél. 021 8640040 montricher@mc-sa.ch





DOSSIER N°	61'858.01
INDICE	1b
DESSINE	LG
CONTROLE	LG

61858-01_1a_ENQ_MN95_250826_LG.dwg

Format 30/42 cm

DÉTAILS DES COTES, DES
OUVERTURES ET DES
CANALISATIONS, VOIR
PLAN DE L'ARCHITECTE

Berchy

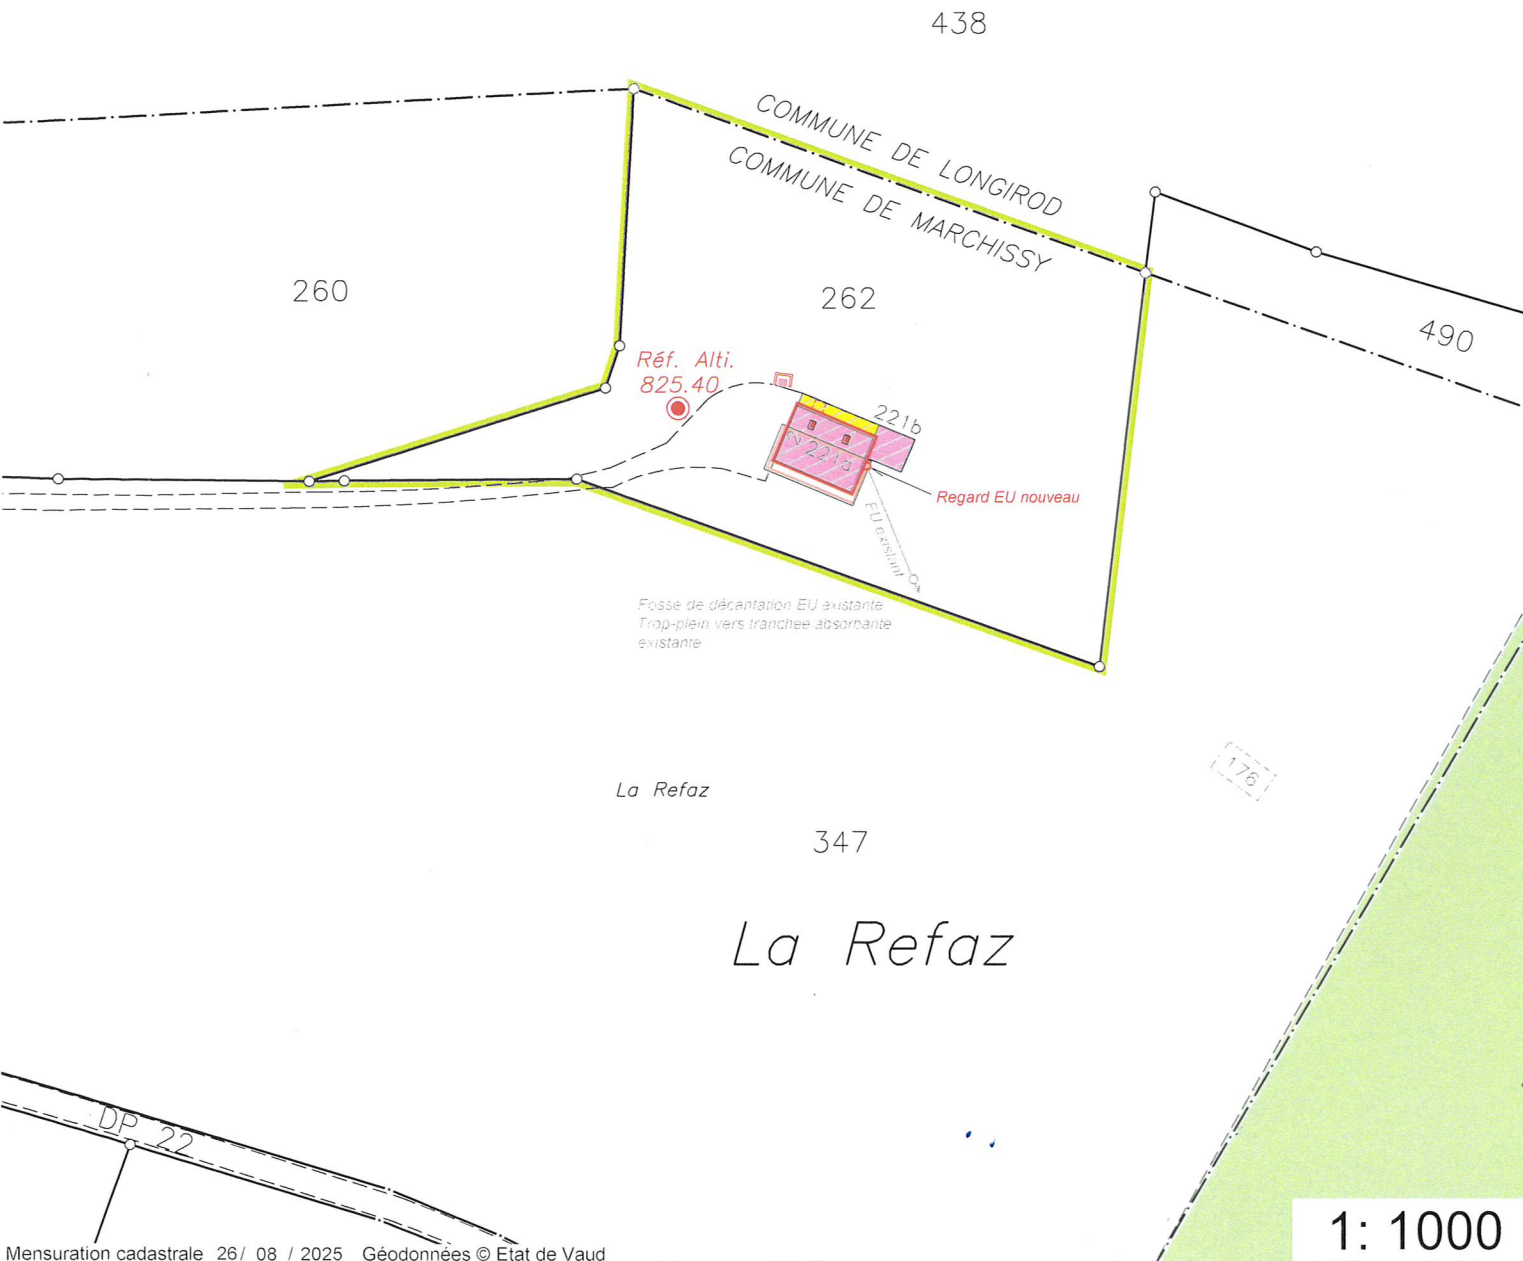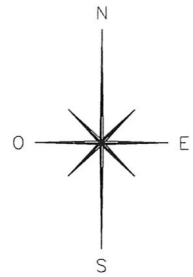

Propriétaires voisins :

Commune de Marchissy
Parc. 347 : MARTIGNIER Jacques
Parc. 260 : PILLOUD Willy

Commune de Longirod
Parc. 438 : PILLOUD Willy
Parc. 490 : MARTIGNIER Jacques

Légende :

Transformations	Démolition
Isolation périphérique 22cm	Marquise
Panneaux solaires	
Ouverture en toiture	
Pompe à chaleur	
Mur	