


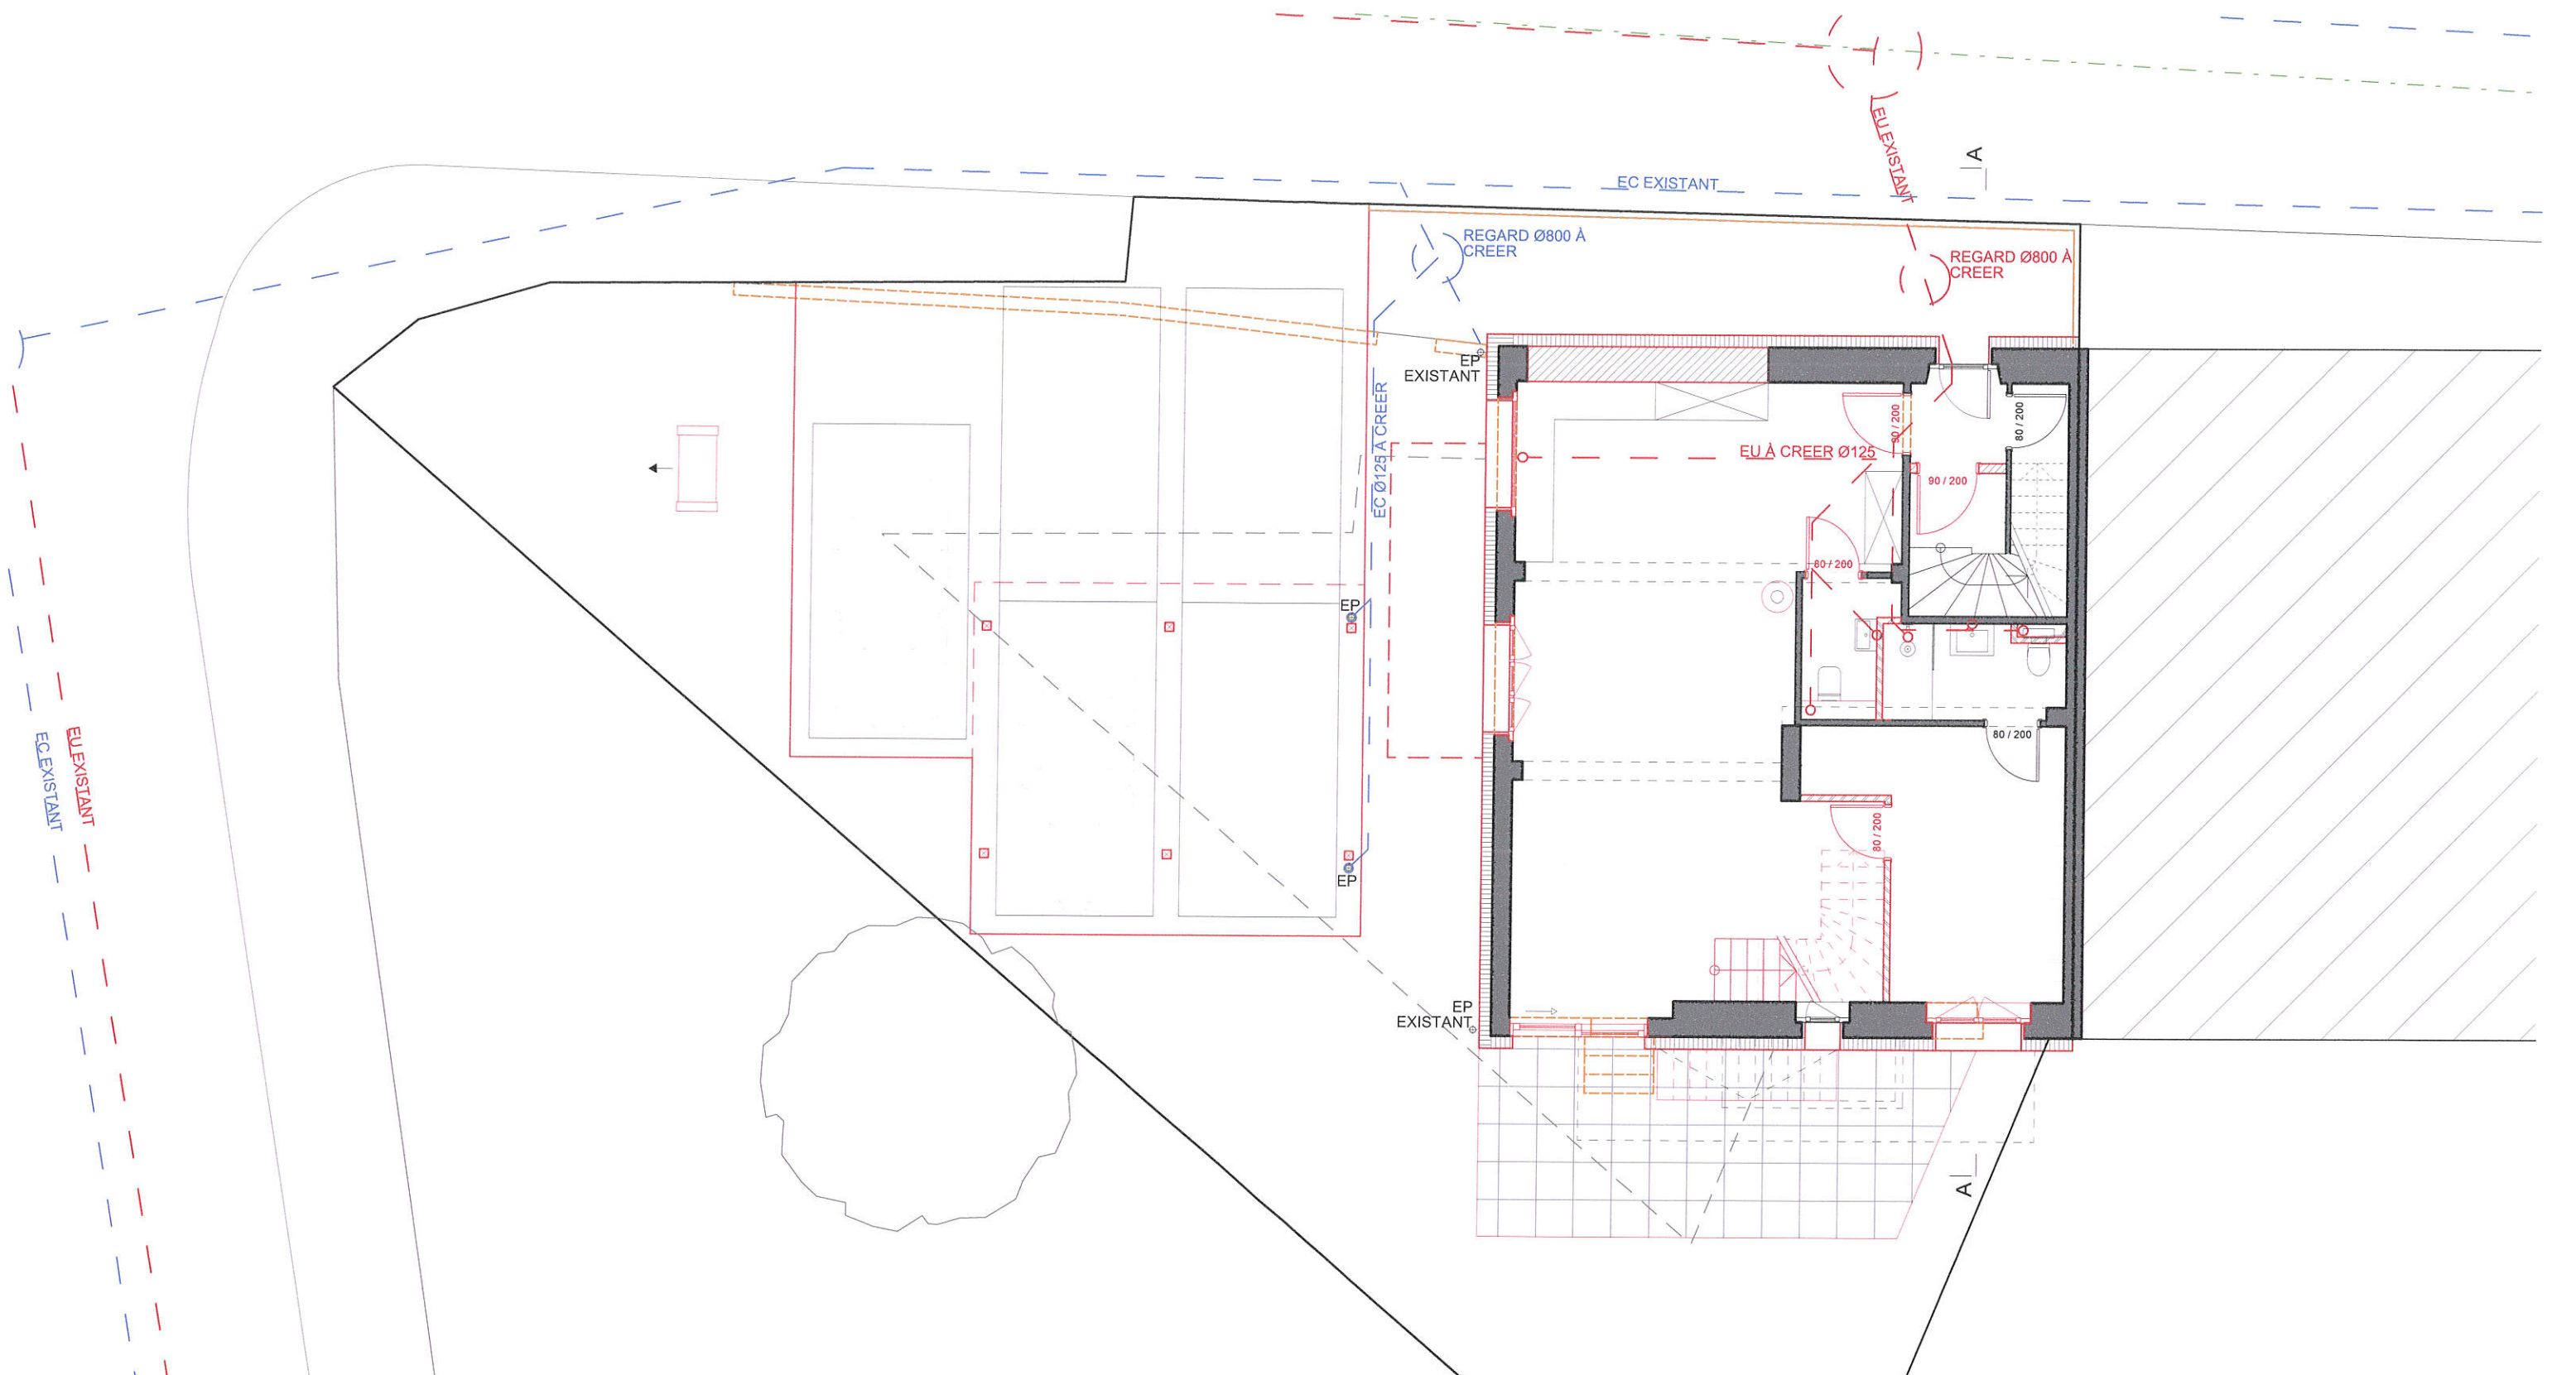

LES PROPRIETAIRES :

Fernandes, Desarzens

L'ARCHITECTE :

[Signature]

WETTSTEIN ARCHITECTES SA
Ch. de Chantegrive 16 - 1260 NYON
Tél. 022 990 04 40
www.wettstein-arch.ch

PROPRIETAIRES :	M. FERNANDES ET MME DESARZENS	MARCHISSY PARCELLE 71	Echelle :	1:100
SUJET :	RENOVATION ET ASSAINISSEMENT ENERGETIQUE D'UNE MAISON VILLAGEOISE. CREATION D'UN APPARTEMENT AU REZ		Dessin :	GW
			Format :	297/420
			Date :	14.07.2025
			Modification :	
			N° plan :	ME-01.1

