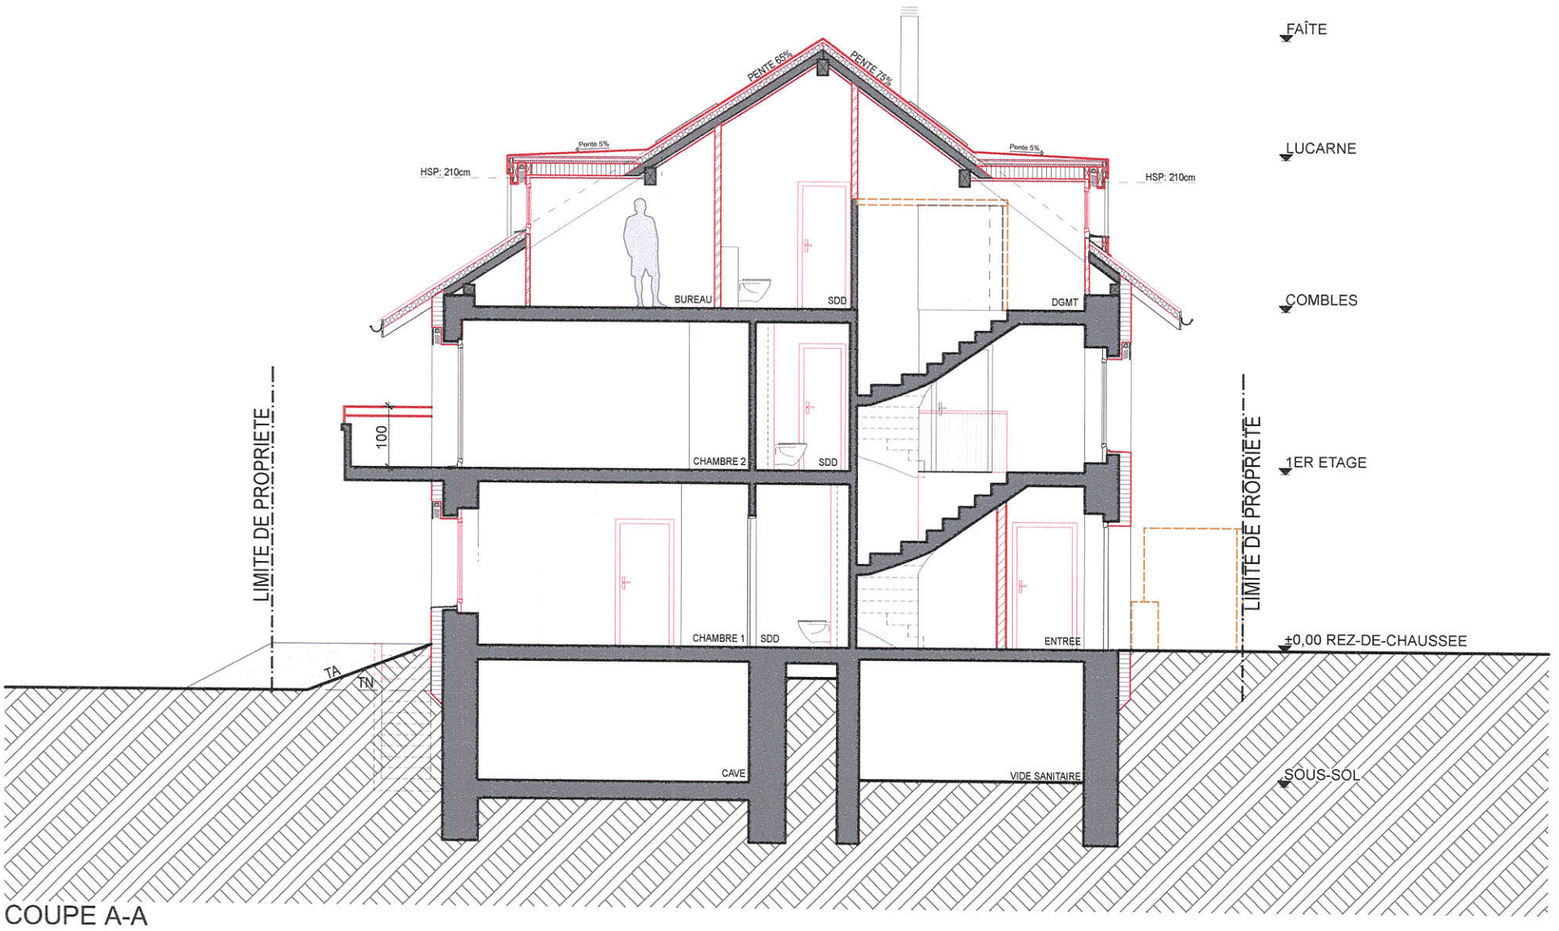

COUPE A-A

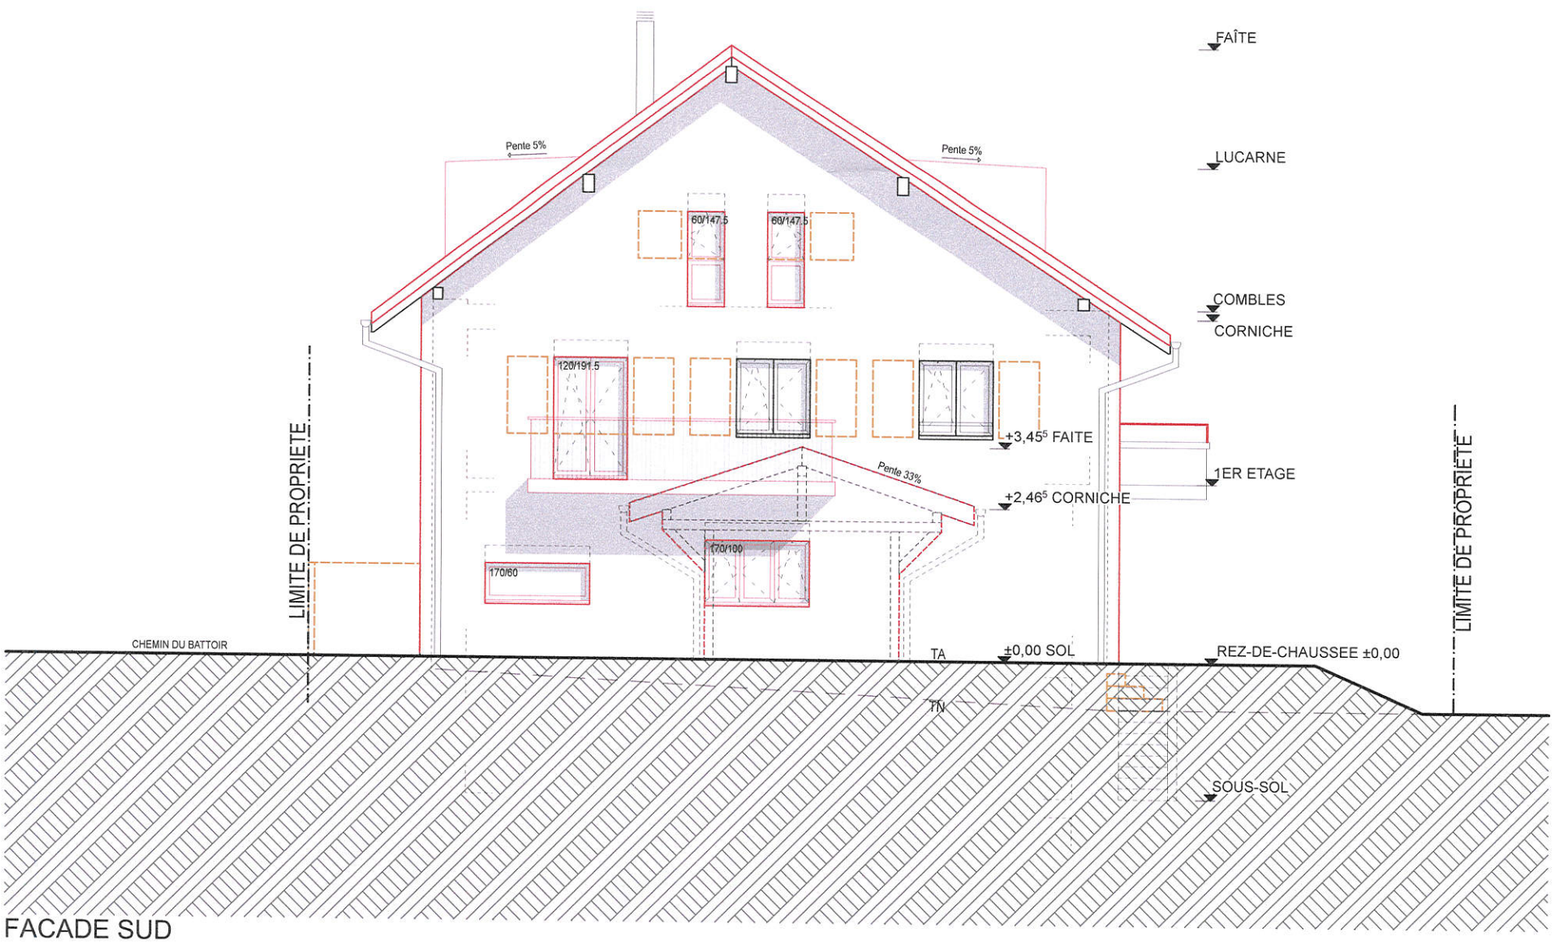

FACADE SUD

LES PROPRIETAIRES :

Fernandes

L'ARCHITECTE :

WETTSTEIN ARCHITECTES SA Ch. de Chantegrive 16 - 1260 NYON Tél. 022 990 04 40 www.wettstein-arch.ch	PROPRIETAIRES : M. FERNANDES ET MME DESARZENS MARCHISSY PARCELLE 71	Echelle :	1:100
		Dessin :	NC
	SUJET : RENOVATION ET ASSAINISSEMENT ENERGETIQUE D'UNE MAISON VILLAGEOISE. CREATION D'UN APPARTEMENT AU REZ	Format :	297/420
		Date :	19.05.2025
		Modification :	15.07.2025
	LIBELLE : ENQUÊTE : COUPE A-A & FACADE SUD	N° plan :	ME-01.1

EXISTANT
A CONSTRUIRE
A DEMOLIR