


LIMITE PROPRIETE

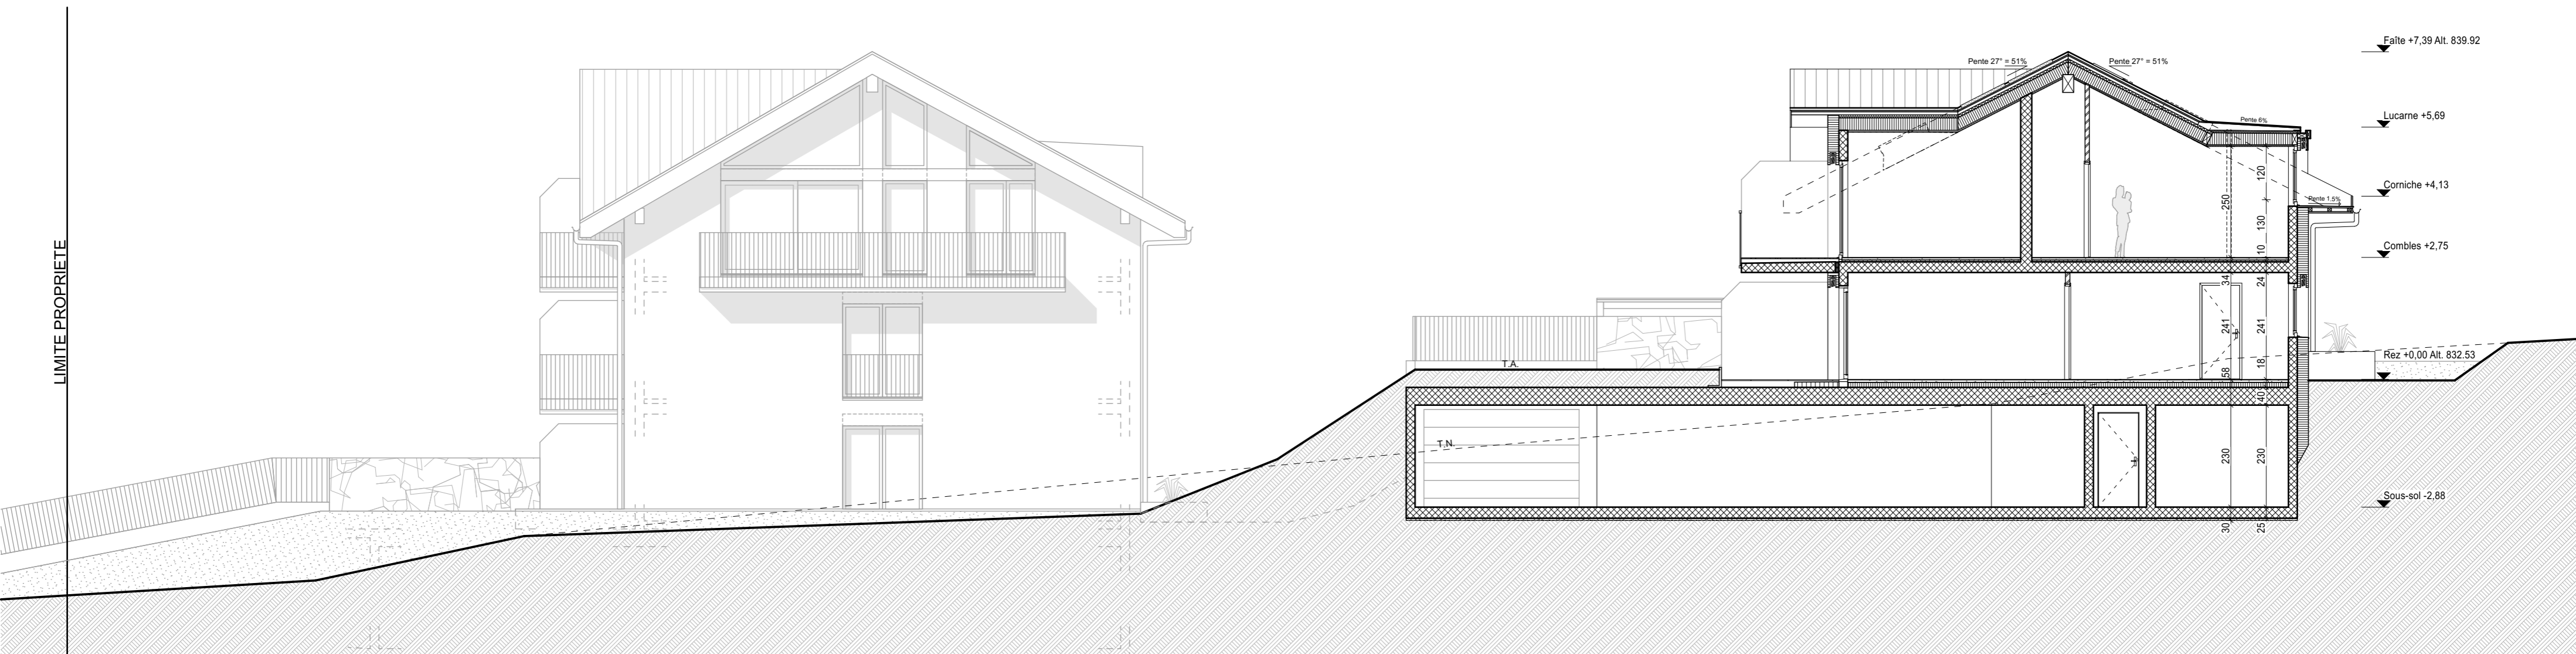

LES PROPRIETAIRES :

LE PROMETTANT-ACQUEREUR :

L'ARCHITECTE :

 WETTSTEIN ARCHITECTES SA Ch. de Chantegrive 16 - 1260 NYON Tél. 022 990 04 40 www.wettstein-arch.ch	PROPRIETAIRES ET PROMETTANTS VENDEURS : GALÉ SANDRA, DORIAN & ELISA	PROMETTANT ACQUEREUR : THERMOCAPE SA	MARCHISSY PARCELLE 77	Echelle : 1:100
	SUJET : 2 IMMEUBLES EN PPE DE 17 APPARTEMENTS AVEC SOUS-SOL, PARKING INTERIEUR ET EXTERIEUR			Dessin : SIM
LIBELLE : ENQUETE : BATIMENT 2 - COUPE B-B				Format : 297/594
				Date : 11.09.2024
				Modification :
				N° plan : ME-01.1