



SOUS-SOL

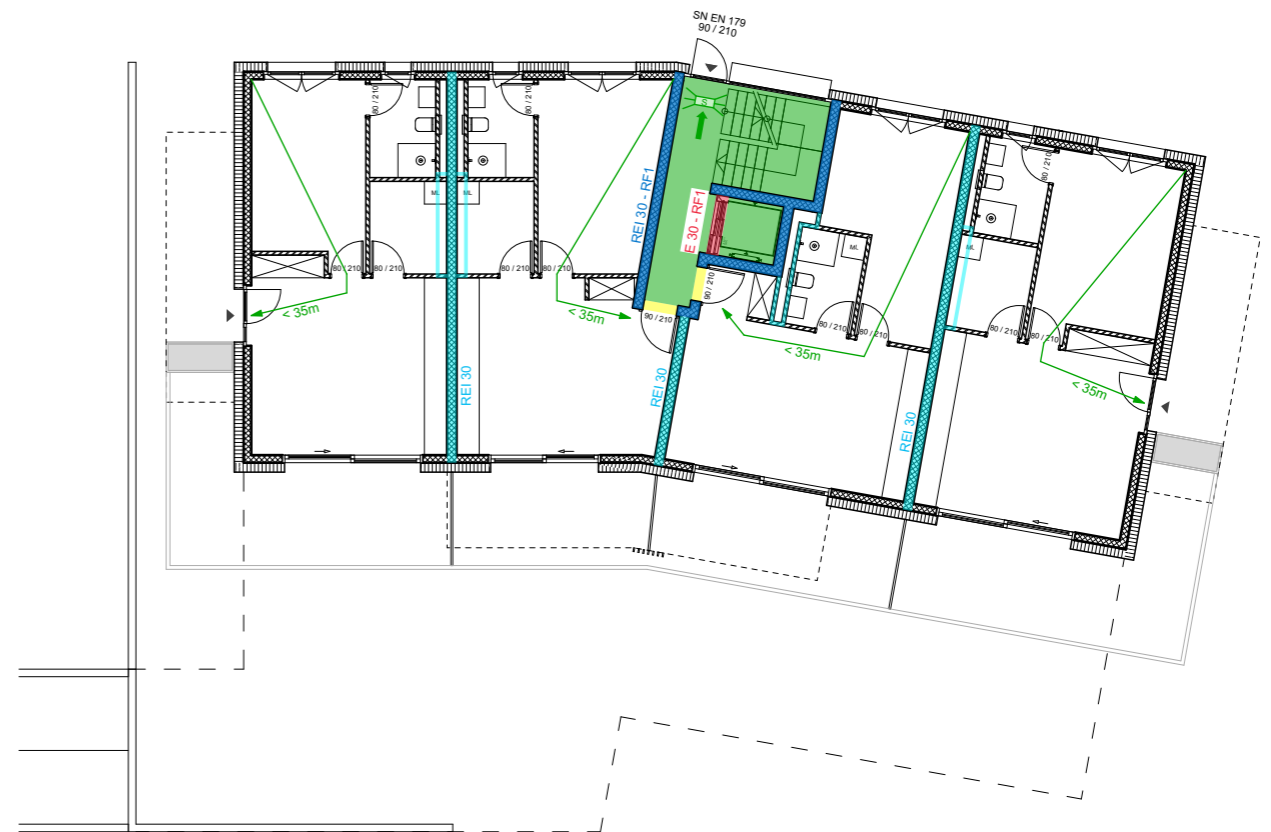

REZ

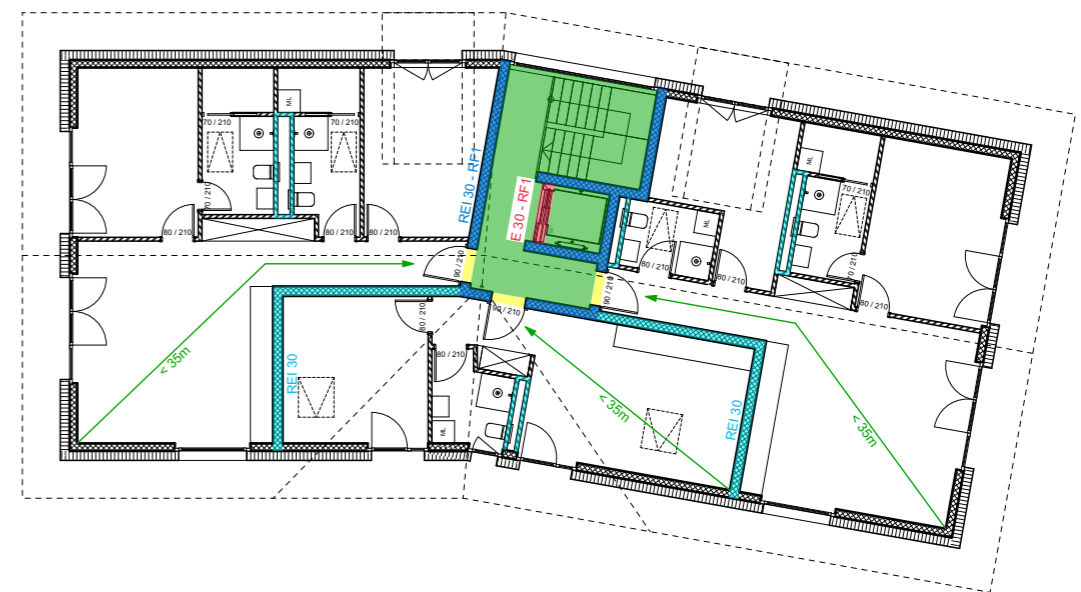

COMBLES

LEGENDE :

- VOIE D'EVACUATION - RF1
- RESISTANCE AU FEU REI 60 - RF1
- RESISTANCE AU FEU REI 30
- RESISTANCE AU FEU E 30 - RF1
- PORTE EI 30
- LONGUEUR VOIE D'EVACUATION
- SORTIE DE SECOURS
- FERME PORTE
- PANNEAU SORTIE DE SECOURS

LES PROPRIETAIRES :


LE PROMETTANT-ACQUEREUR :

L'ARCHITECTE :

PROPRIETAIRES ET PROMETTANTS VENDEURS : GALÉ SANDRA, DORIAN & ELISA	PROMETTANT ACQUEREUR : THERMOCAPÉ SA	MARCHISSY PARCELLE 77	Echelle : 1:200 Dessin : SIM Format : 297/420 Date : 10.09.2024 Modification : N° plan : ME-01.1
SUJET : 2 IMMEUBLES EN PPE DE 17 APPARTEMENTS AVEC SOUS-SOL, PARKING INTERIEUR ET EXTERIEUR			
LIBELLE : ENQUETE : CONCEPT PROTECTION INCENDIE BATIMENT N°2			

COVI SARL

Ch. de Chantegrive 16 - 1260 Nyon
Tél. 022 990 04 40

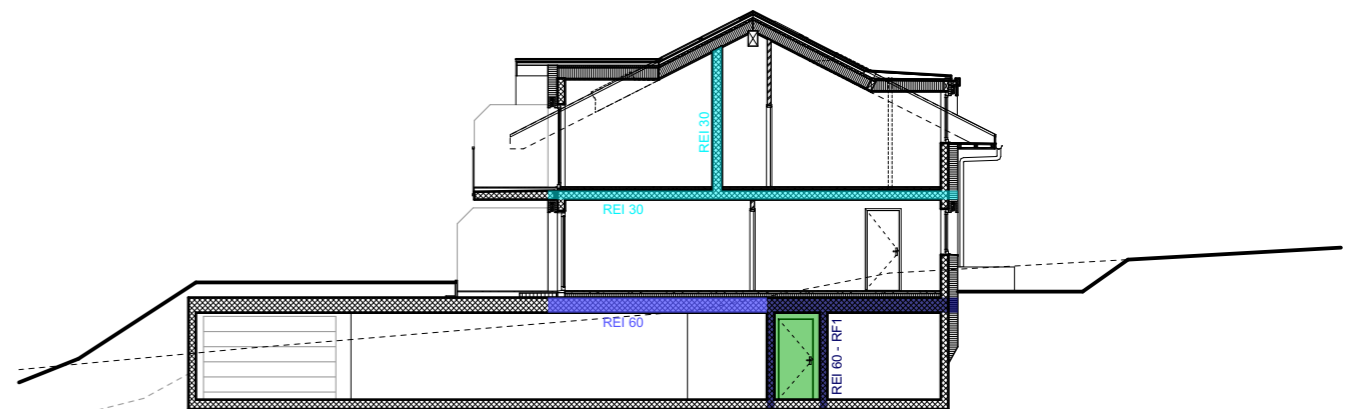

COUPE A-A

