



COUPE A'-A' - SUR LA RAMPE DE PARKING

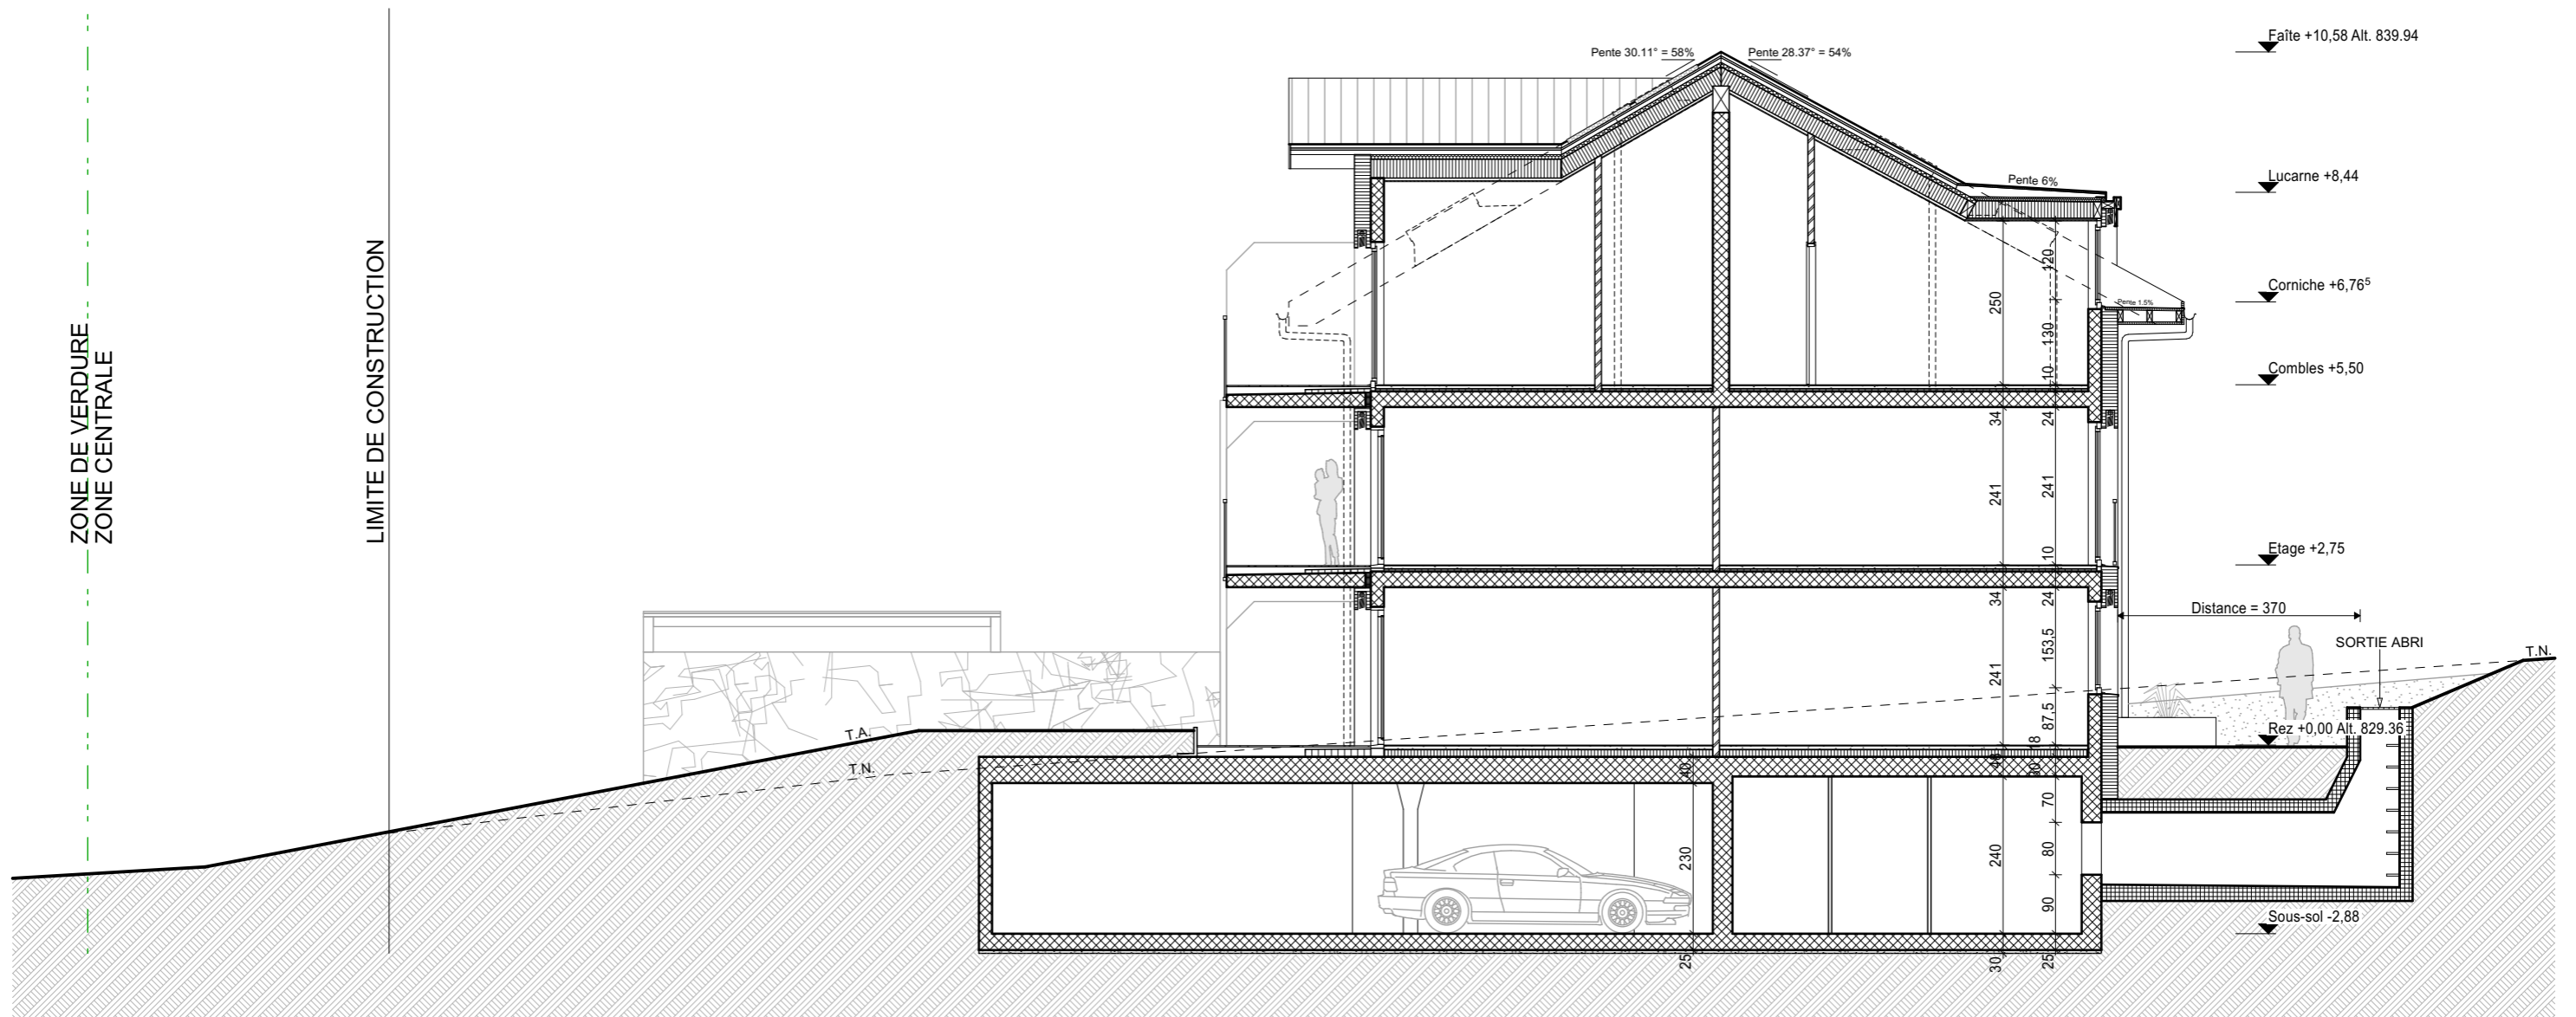


COUPE A-A

 WETTSTEIN ARCHITECTES SA Ch. de Chantegrive 16 - 1260 NYON Tél. 022 990 04 40 www.wettstein-arch.ch	PROPRIETAIRES ET PROMETTANTS VENDEURS : GALÉ SANDRA, DORIAN & ELISA	PROMETTANT ACQUEREUR : THERMOCAPÉ SA	MARCHISSY PARCELLE 77	Echelle : 1:100
	SUJET : 2 IMMEUBLES EN PPE DE 17 APPARTEMENTS AVEC SOUS-SOL, PARKING INTERIEUR ET EXTERIEUR			Dessin : SIM
	LIBELLE : ENQUETE : BATIMENT 1 - COUPE A-A ET A'-A'			Format : 297/420
				Date : 11.09.2024
				Modification : N° plan : ME-01.1

LES PROPRIETAIRES :



LE PROMETTANT-ACQUEREUR :

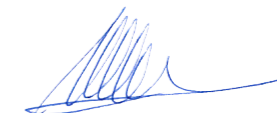

L'ARCHITECTE :

