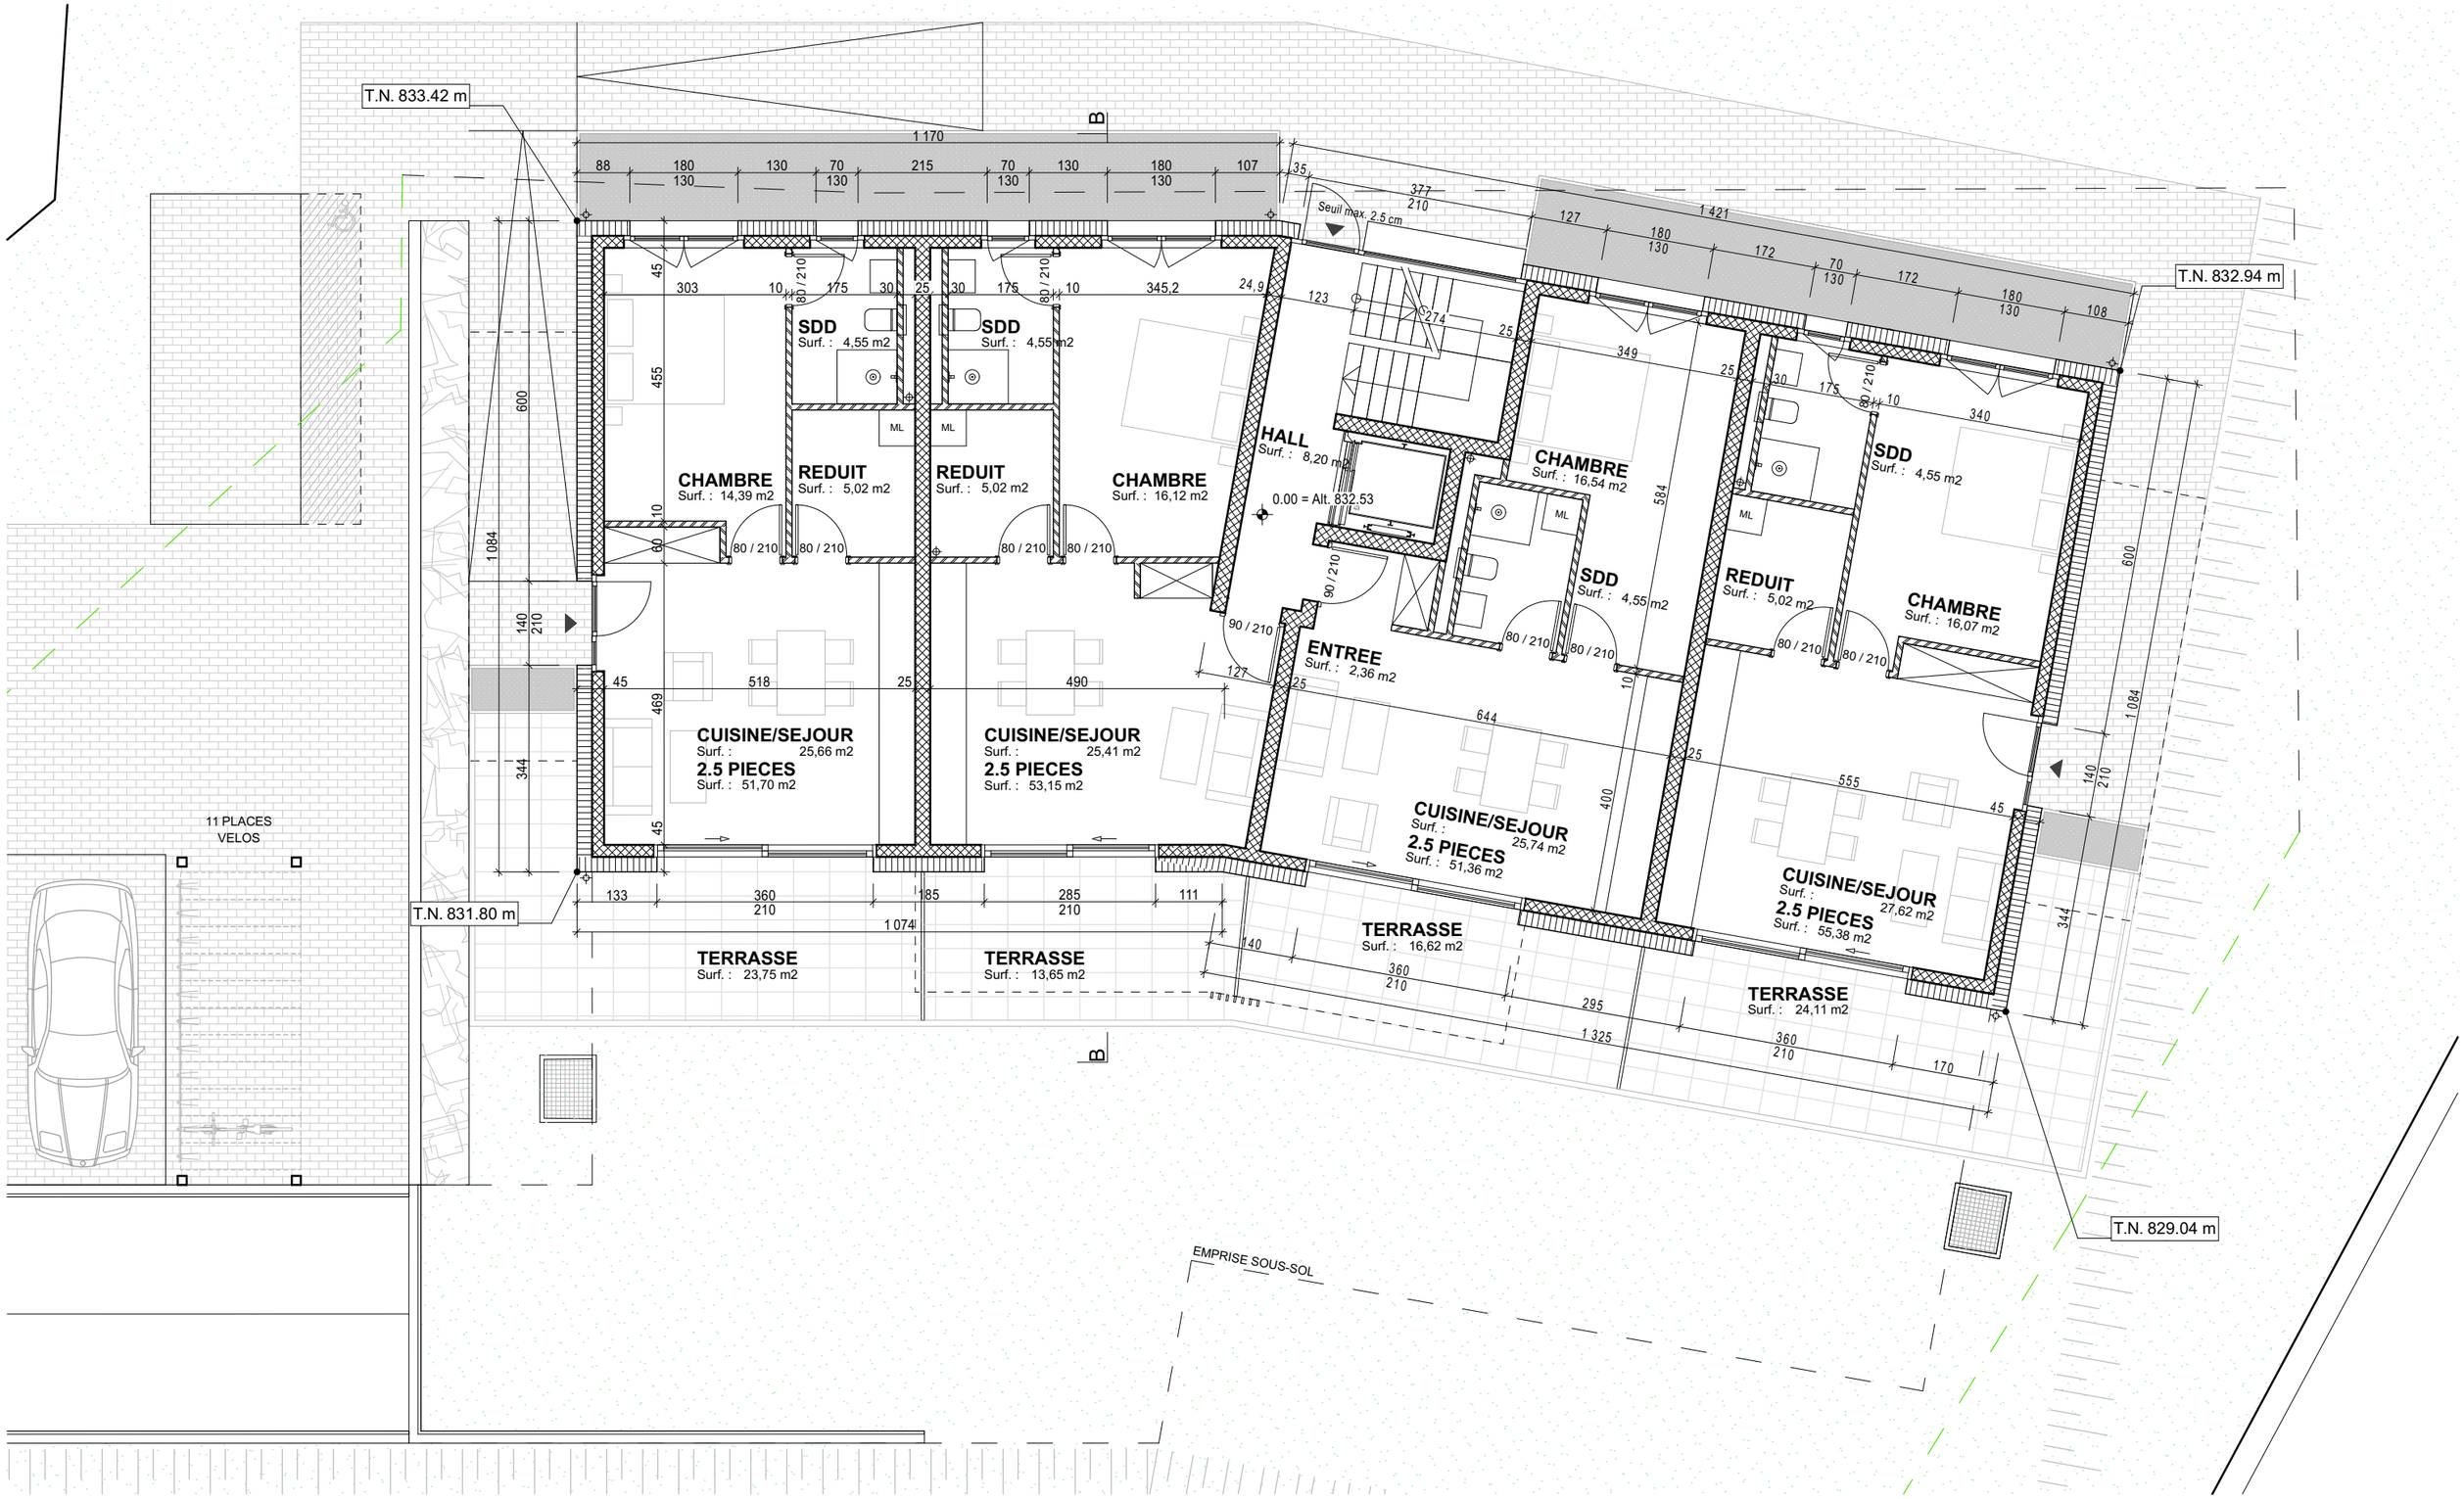

WETTSTEIN ARCHITECTES SA Ch. de Chantegrive 16 - 1260 NYON Tél. 022 990 04 40 **www.wettstein-arch.ch**	PROPRIETAIRES ET PROMETTANTS VENDEURS : GALÉ SANDRA, DORIAN & ELISA	PROMETTANT ACQUEREUR : THERMOCAPE SA	MARCHISSY PARCELLE 77
	SUJET : 2 IMMEUBLES EN PPE DE 17 APPARTEMENTS AVEC SOUS-SOL, PARKING INTERIEUR ET EXTERIEUR		
	LIBELLE : ENQUETE : BATIMENT 2 - REZ		

Echelle :	1:100
Dessin :	SIM
Format :	297/420
Date :	11.09.2024
Modification :	
N° plan :	ME-01.1

N

LES PROPRIETAIRES :

LE PROMETTANT-ACQUEREUR :

L'ARCHITECTE :