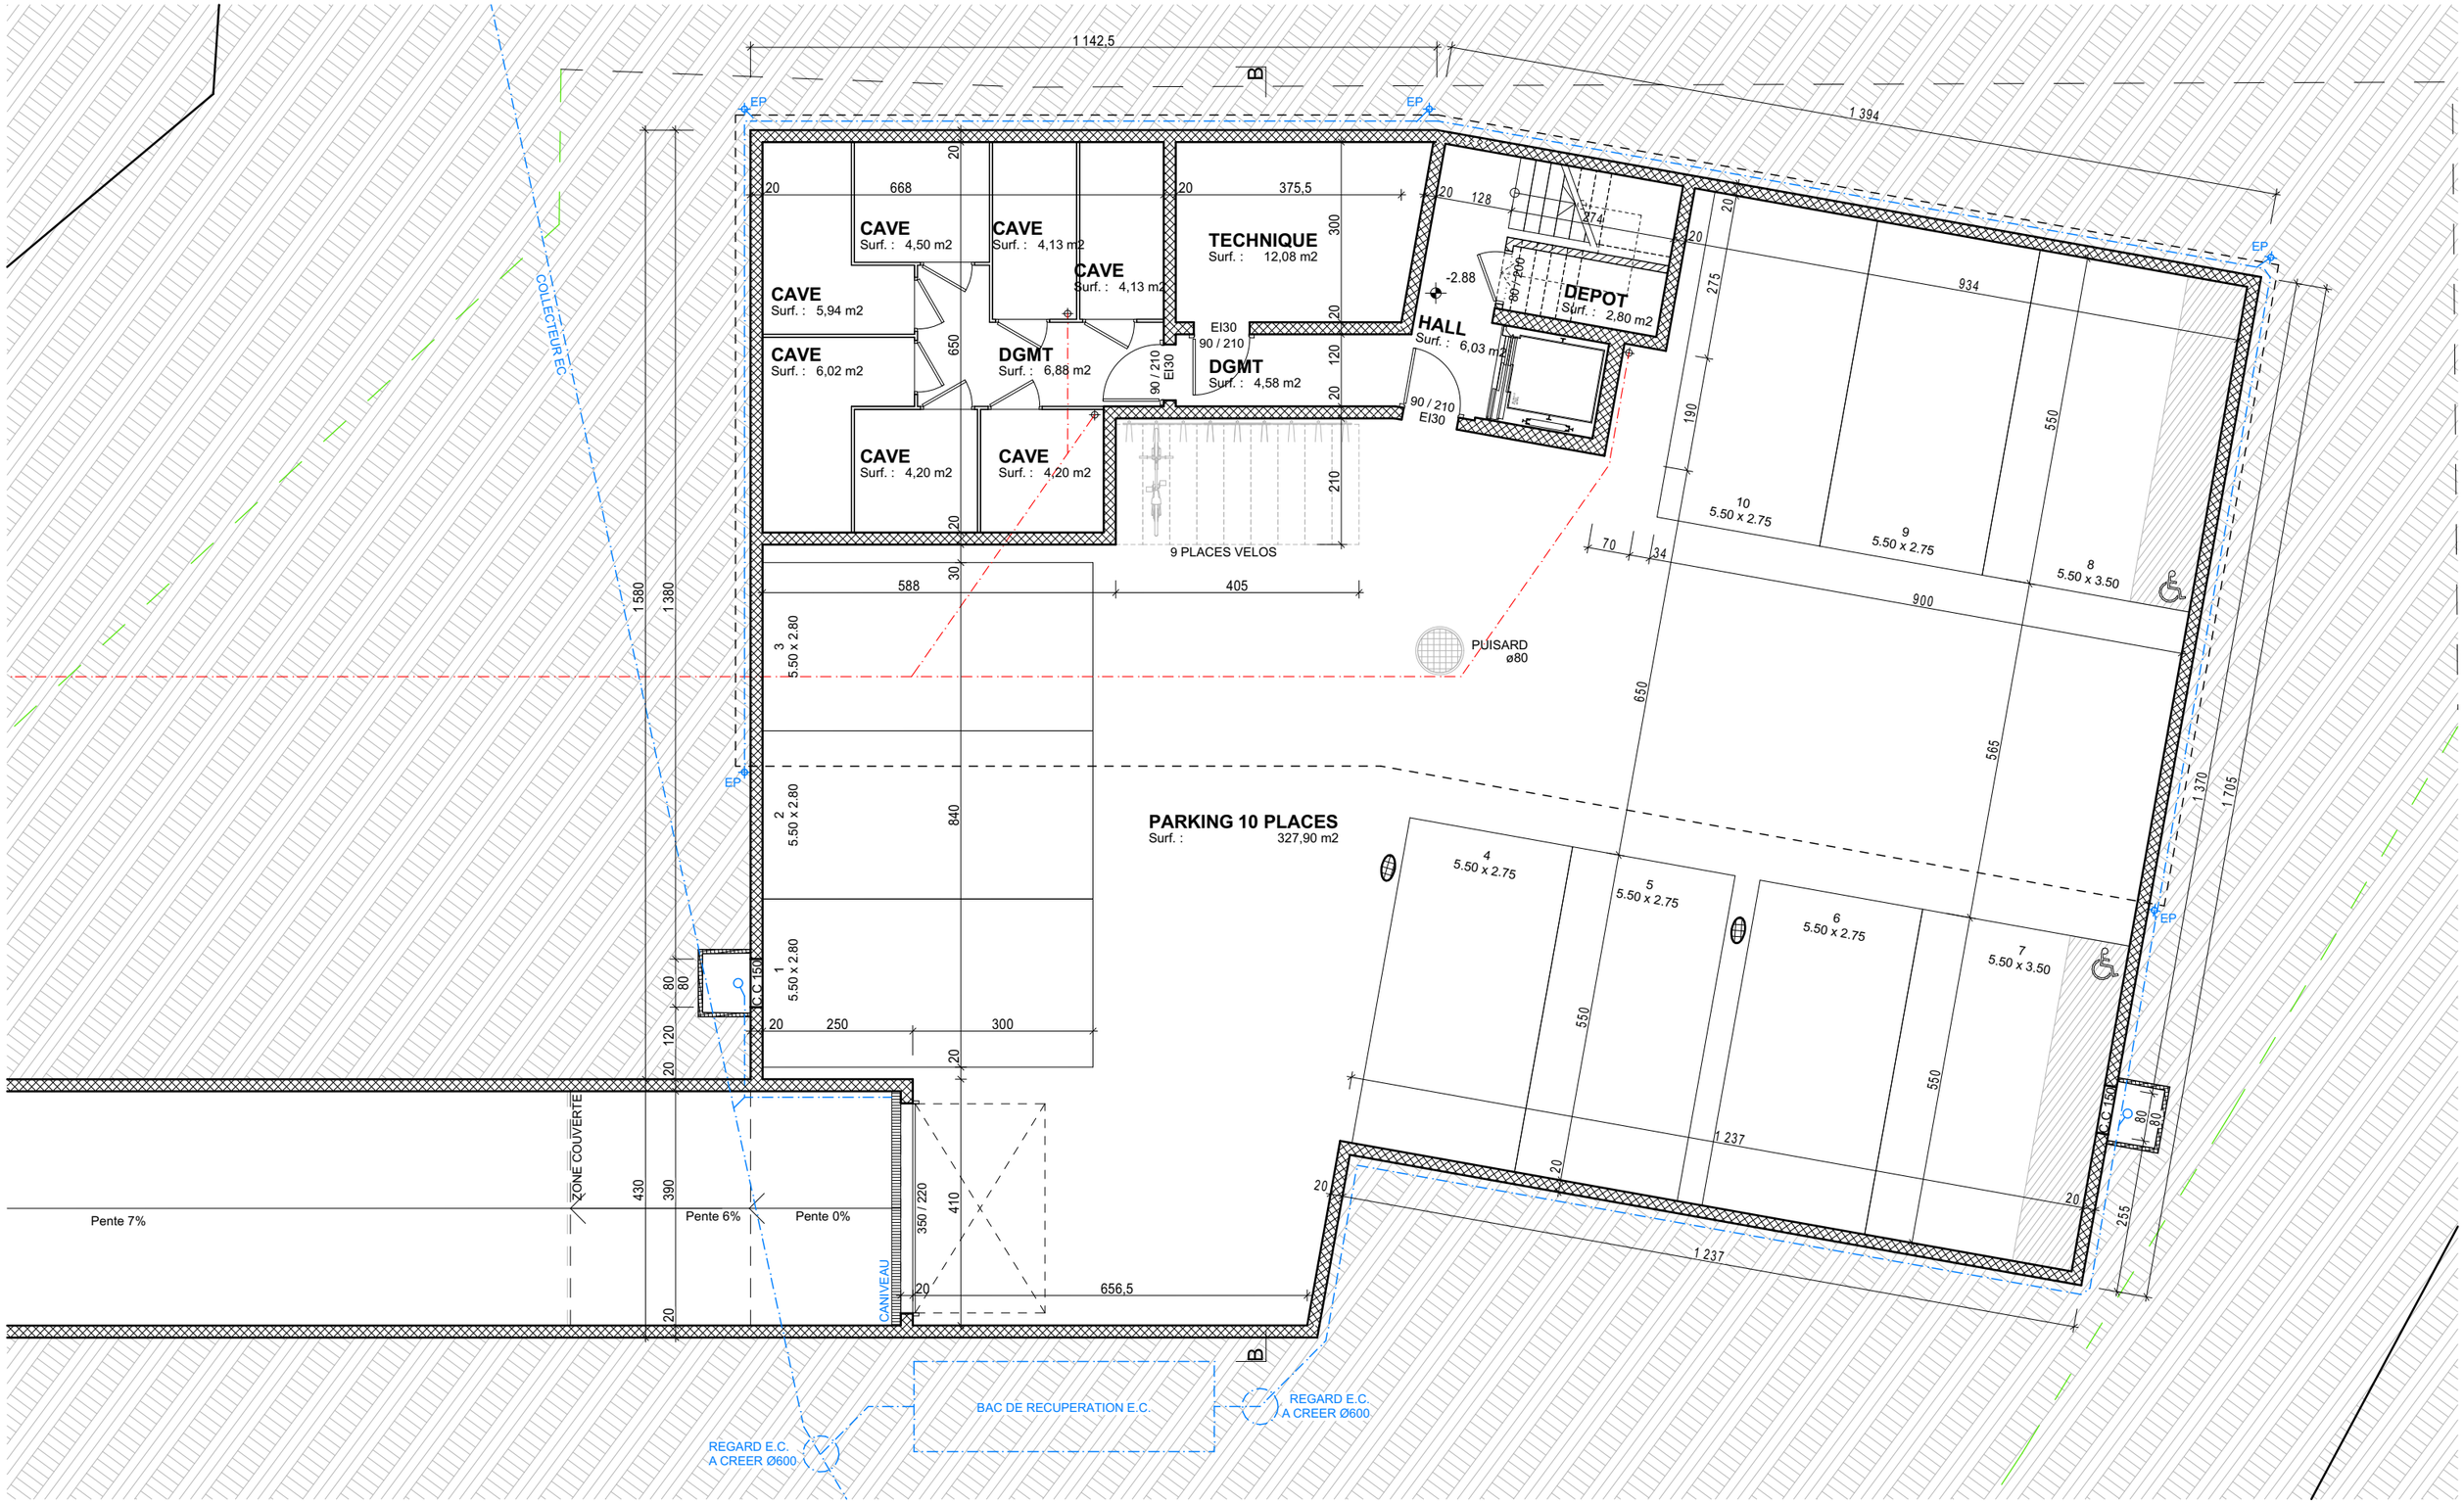

WETTSTEIN ARCHITECTES SA
Ch. de Chantegrive 16 - 1260 NYON
Tél. 022 990 04 40
www.wettstein-arch.ch

PROPRIETAIRES ET PROMETTANTS VENDEURS :
GALÉ SANDRA, DORIAN & ELISA

PROMETTANT ACQUEREUR :
THERMOCAPE SA

MARCHISSY
PARCELLE 77

SUJET :
2 IMMEUBLES EN PPE DE 17 APPARTEMENTS
AVEC SOUS-SOL, PARKING INTERIEUR ET EXTERIEUR

LIBELLE :
ENQUETE : BATIMENT 2 - SOUS-SOL

Echelle :	1:100
Dessin :	SIM
Format :	297/420
Date :	11.09.2024
Modification :	
N° plan :	ME-01.1

N

LES PROPRIETAIRES :

LE PROMETTANT-ACQUEREUR :

L'ARCHITECTE :